


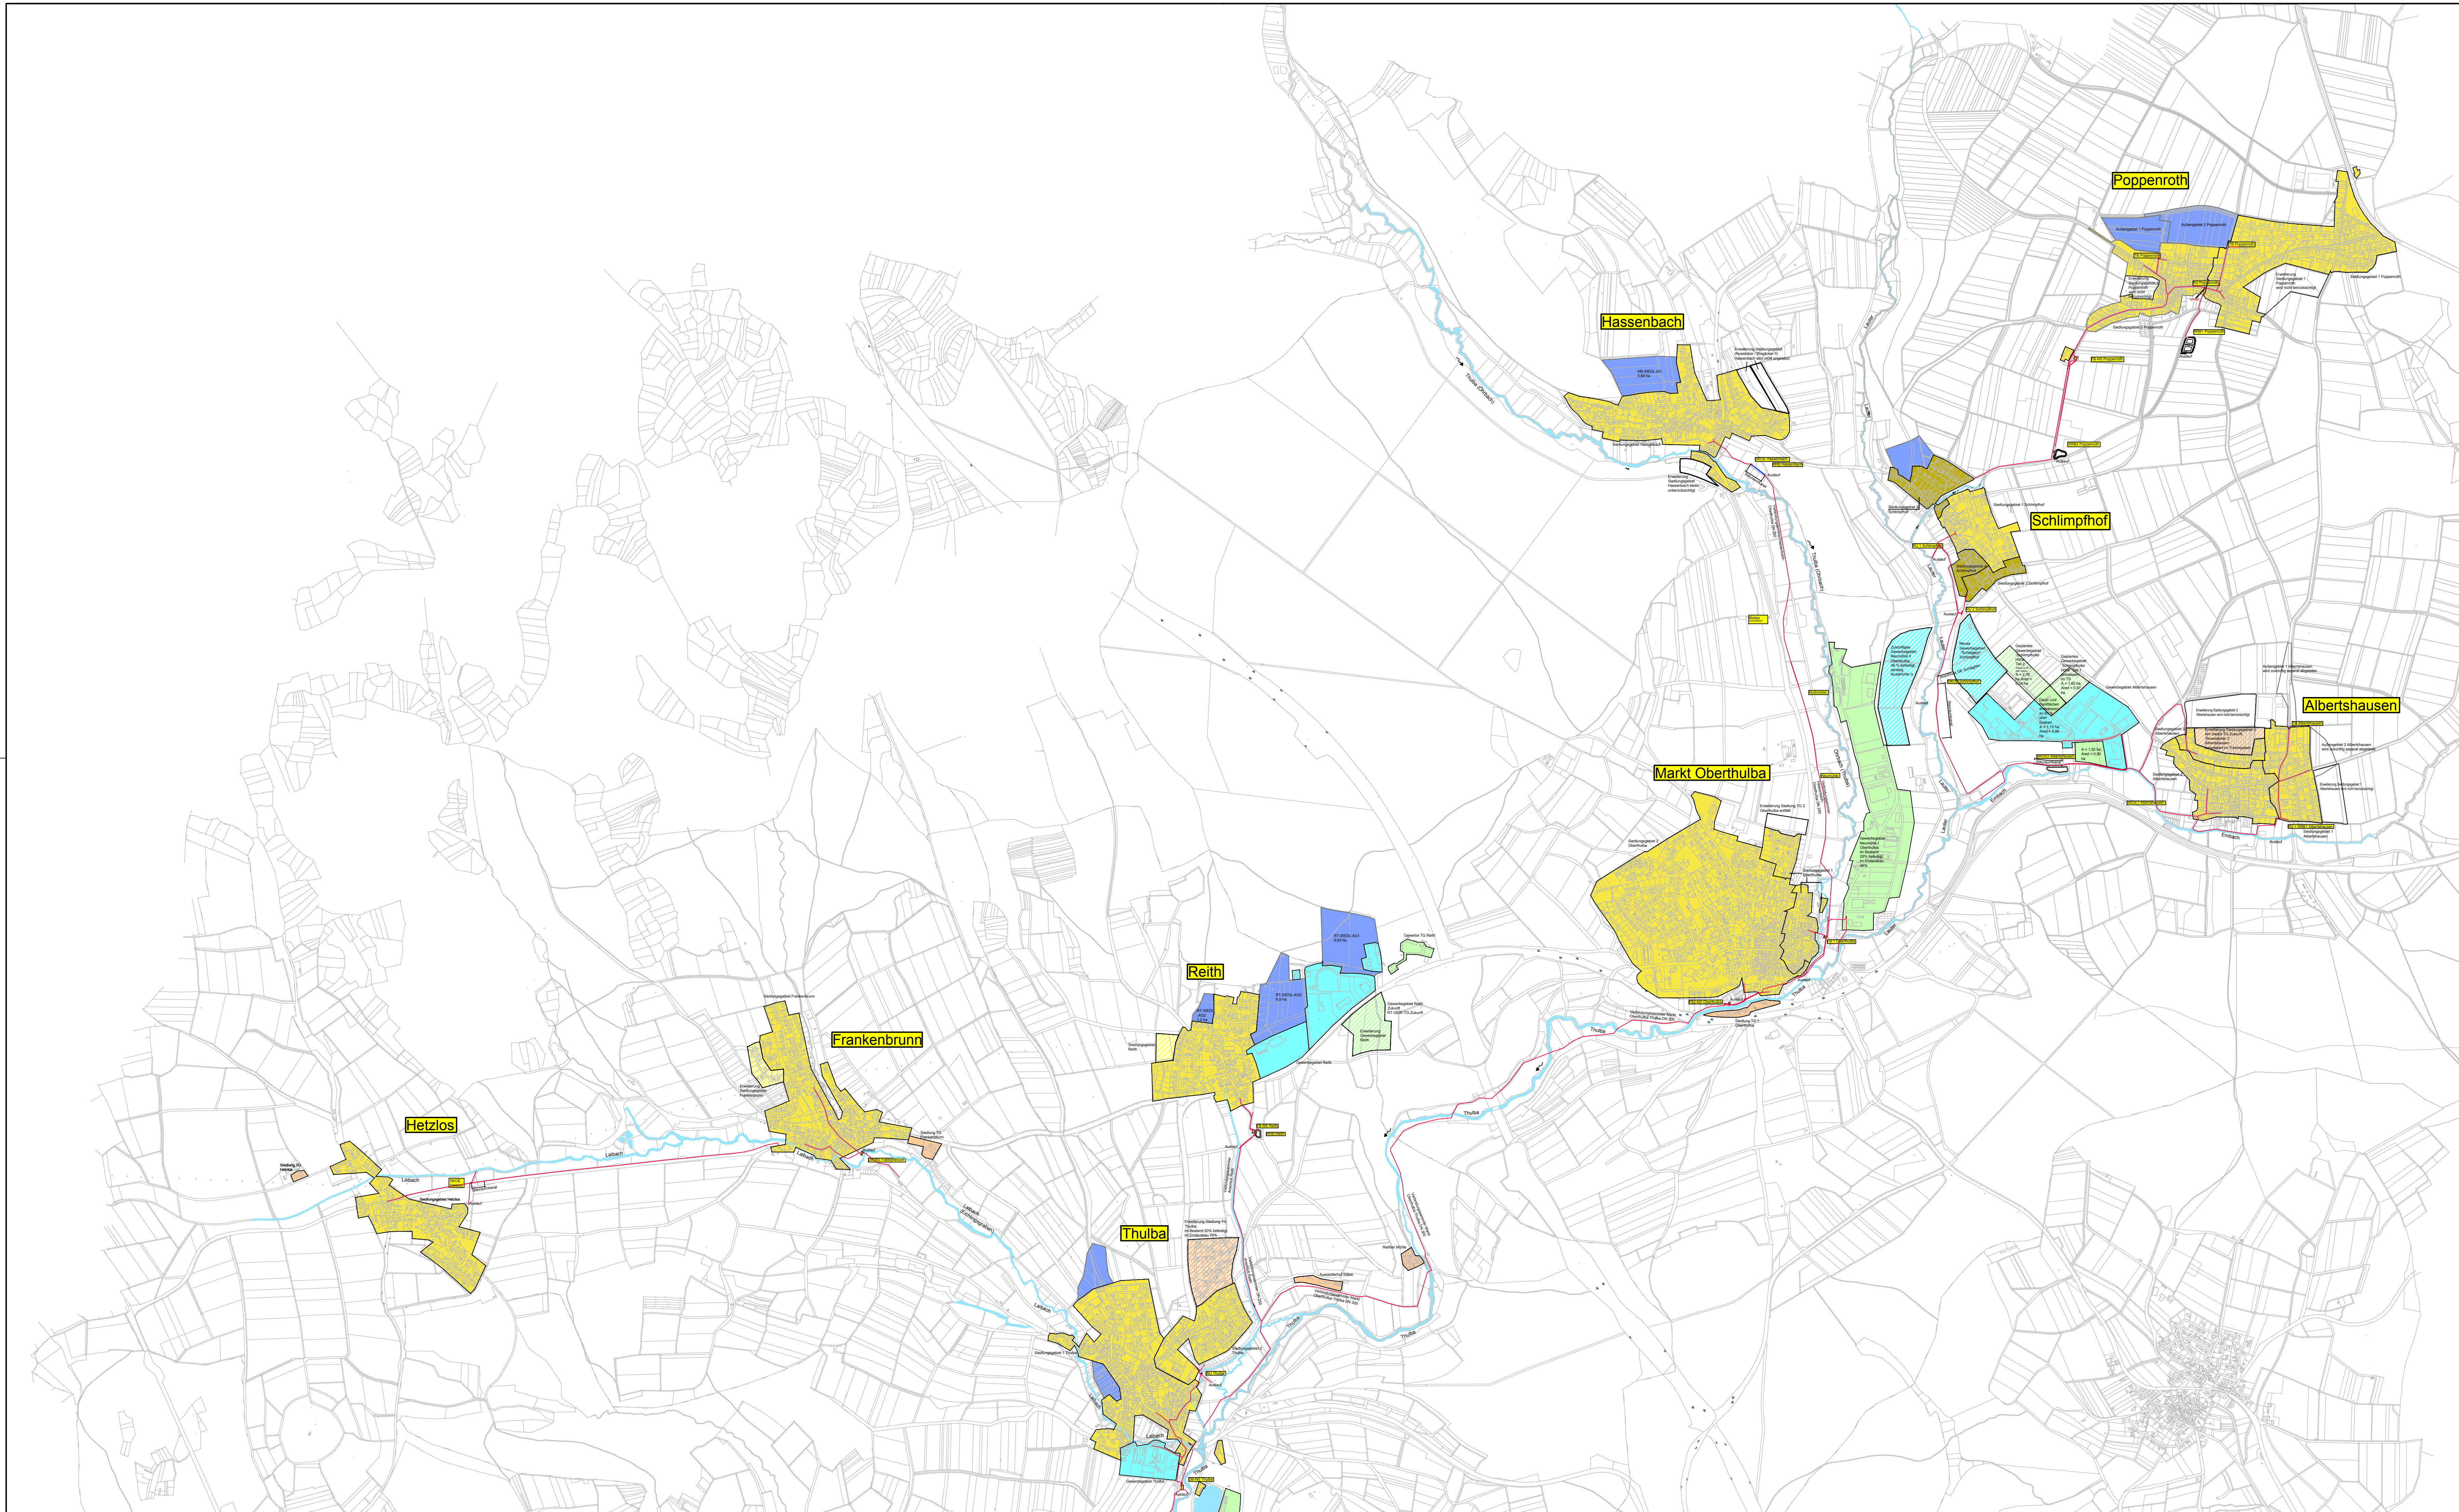



Legende:

- Außengebiet
- Siedlungsgebiet im Mischsystem
- Siedlungsgebiet im Trennsystem
- Gewerbegebiet im Mischsystem
- Gewerbegebiet im Trennsystem
- Erweiterung Siedlungsgebiet im Mischsystem
- Erweiterung Siedlungsgebiet im Trennsystem
- Erweiterung Gewerbegebiet im Mischsystem
- Erweiterung Gewerbegebiet im Trennsystem

Nr.	Änderungen	geändert am	Name	geprüft am	Name	
Vorhaben:	Schmutzfrachtberechnung Abwasserzweckverband Thulba-Saale	Plan - Nr.:	1	Datei:	Anlage: 5	
Landkreis:	Bad Kissingen	Plangröße:	0,69	Projekt:	SB Thulba-Saale 2015	
Maßstab:	Übersichtslageplan Nord	Schmutzfrachtberechnung 2016 / 2017		entw.	Datum:	Name:
1:2.500				gez.	07.2015	Barthel
				gepr.	07.2015	Radler
				geänd.		Barthel
Auftraggeber:	AZV Thulba-Saale Ziegelhütte 7 97762 Hammelburg	Entwurfsverfasser:	 Ingenieurbüro für Umweltschulungen und Datenbanken Dipl.-Ing. (FH) Hugo Barthel * Oberm Stück 26 * 97478 Knetzgau - Zell Telefon: (09329) 95000-02			
		15.02.2017	Dipl.-Ing. (FH) Hugo Barthel			