


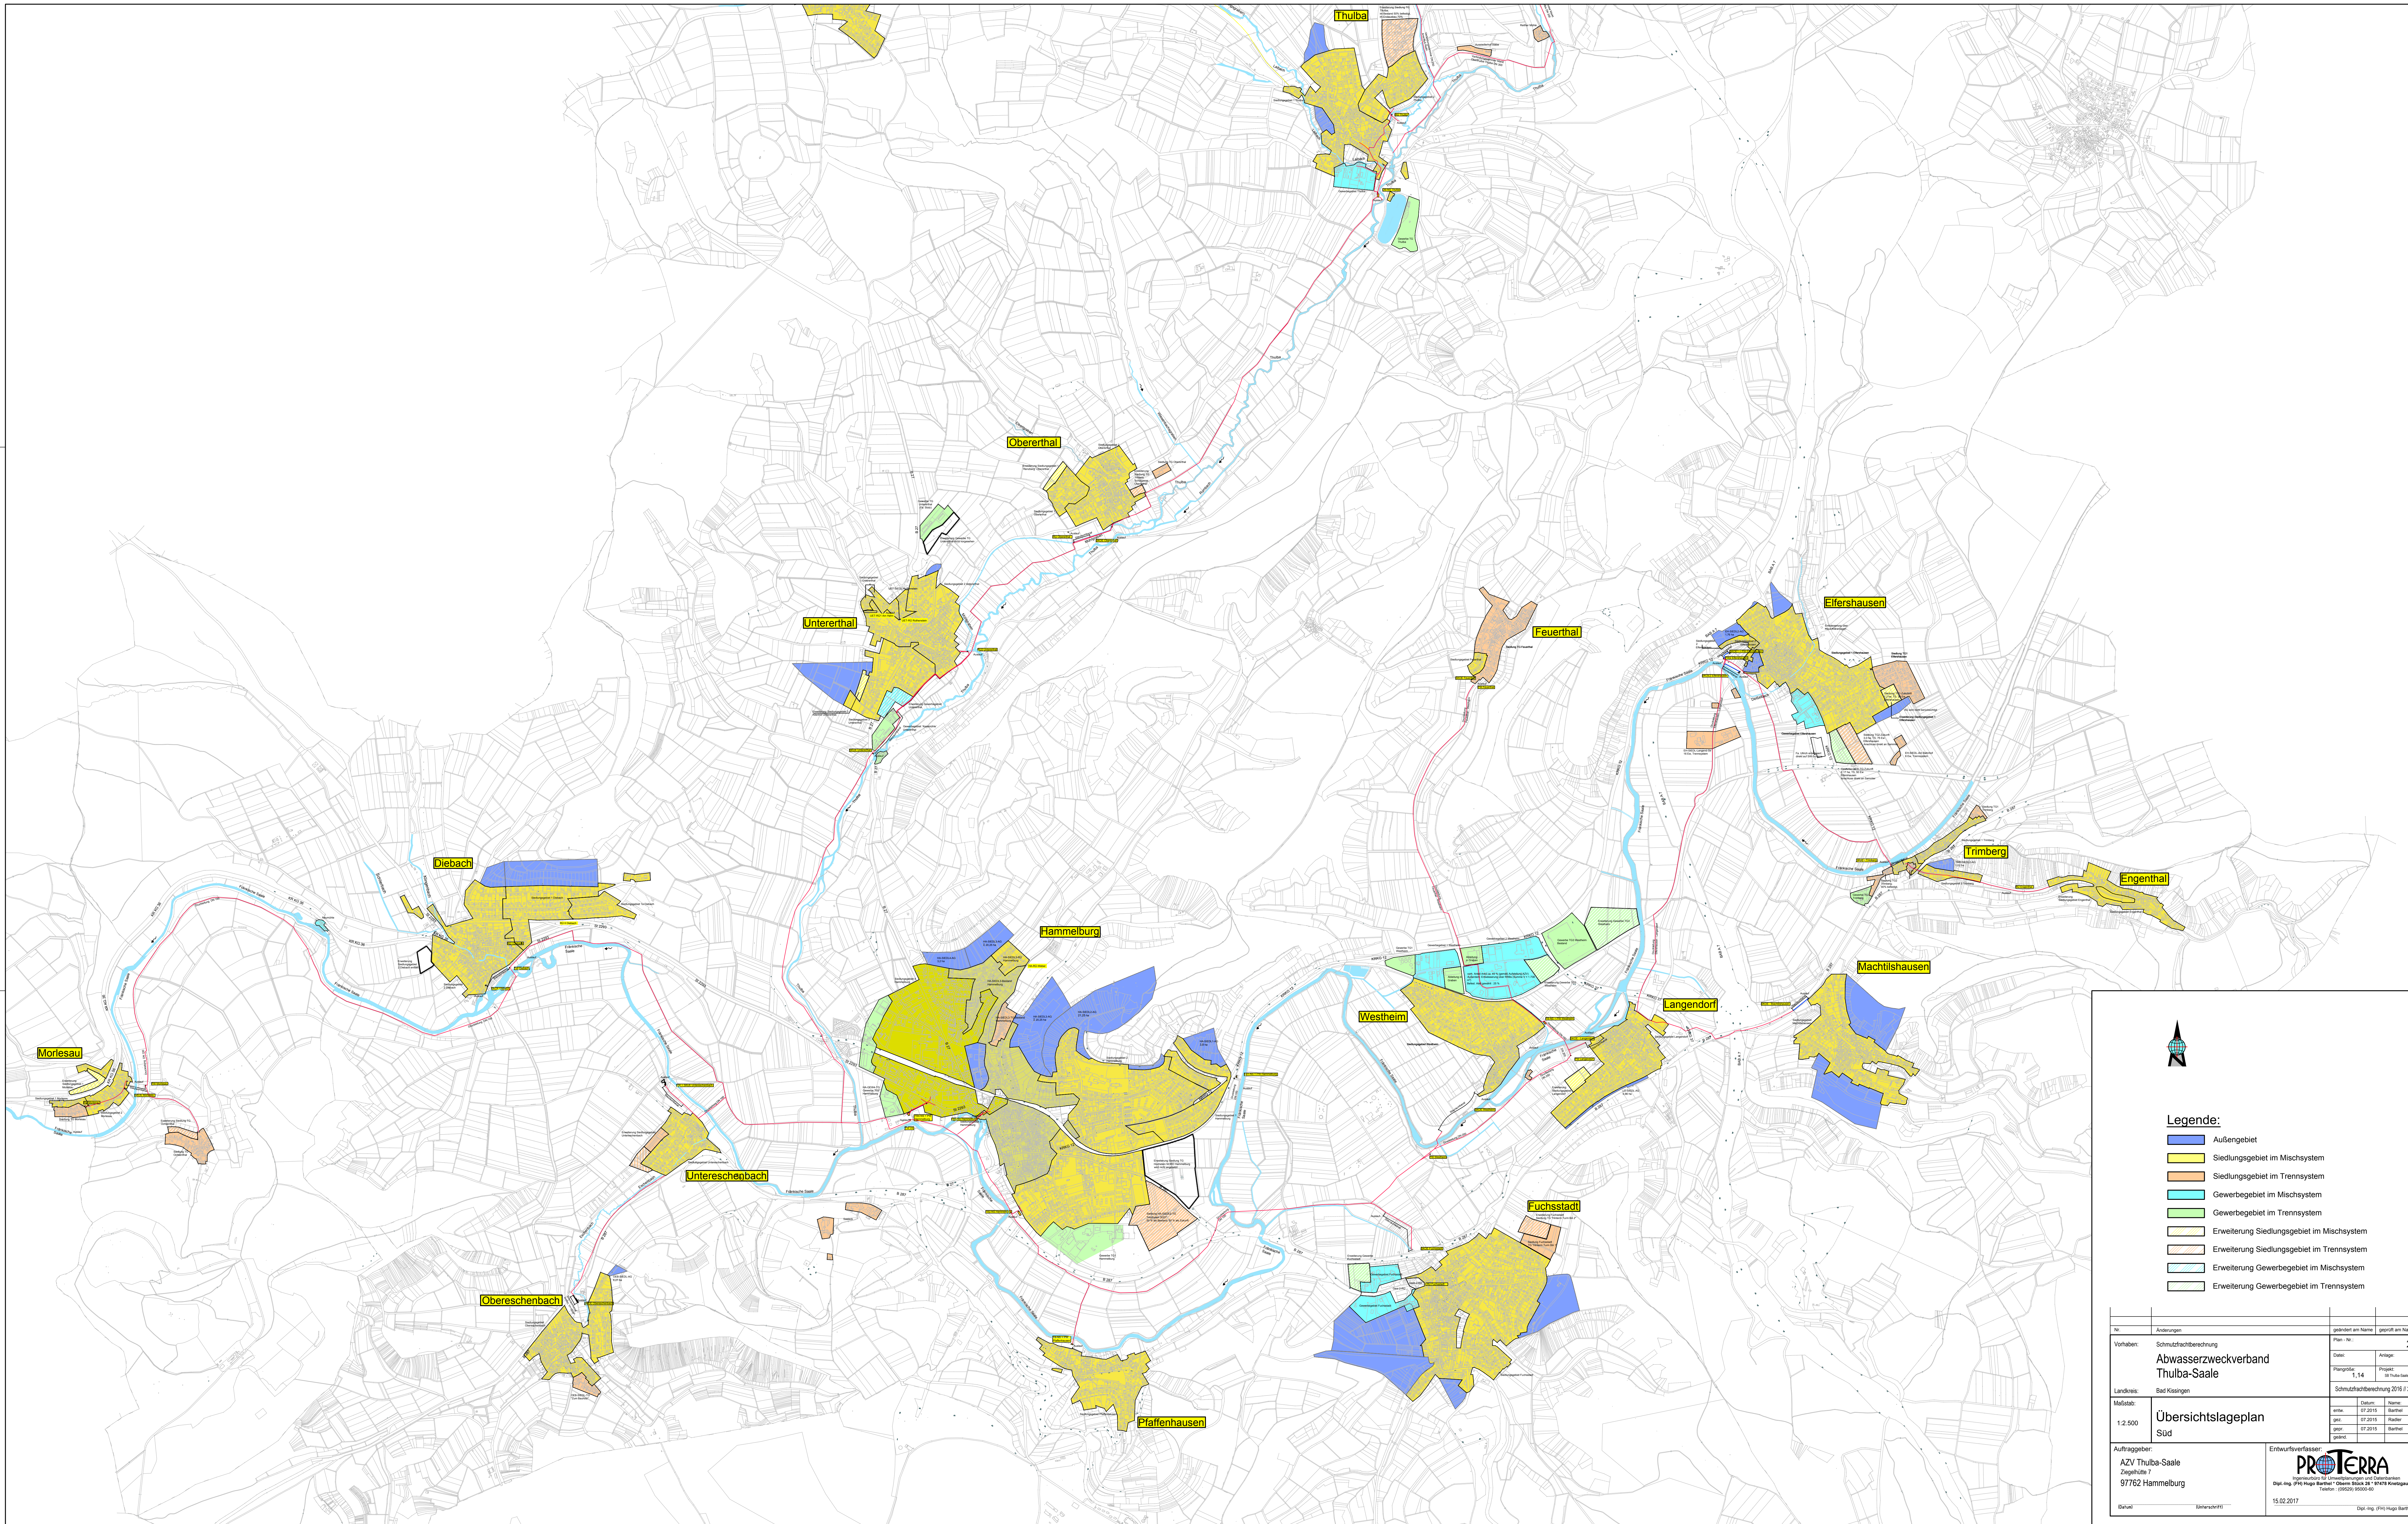

Legende:

- Außengebiet
- Siedlungsgebiet im Mischsystem
- Siedlungsgebiet im Trennsystem
- Gewerbegebiet im Mischsystem
- Gewerbegebiet im Trennsystem
- Erweiterung Siedlungsgebiet im Mischsystem
- Erweiterung Siedlungsgebiet im Trennsystem
- Erweiterung Gewerbegebiet im Mischsystem
- Erweiterung Gewerbegebiet im Trennsystem

Nr.		Änderungen	geändert am		Name
Vorhaben:			2		
Abwasserzweckverband Thulba-Saale			Dat:	5	
			Planungs-	1,14	
Landkreis:			Schmutzfrachtberechnung 2016 // 2017		
Bad Kissingen					
Maßstab:					
1:2.500					
Übersichtslageplan Süd					
Auftraggeber: AZV Thulba-Saale Zeigelschle 7 97762 Hammelburg			Entwurf:		
			erw.		
			ges.		
			gepr.		
			gezeichnet		
Datum: 15.02.2017			PROTERRA Ingenieur- und Umweltbauingenieur- und Landschaftsplaner Dipl.-Ing. (FH) Hugu Bartel / Oden Ring 20 • 97476 Knetzgau - Zell Telefon: 09304 90000-0		
			Dipl.-Ing. (FH) Hugu Bartel		