


Diebach

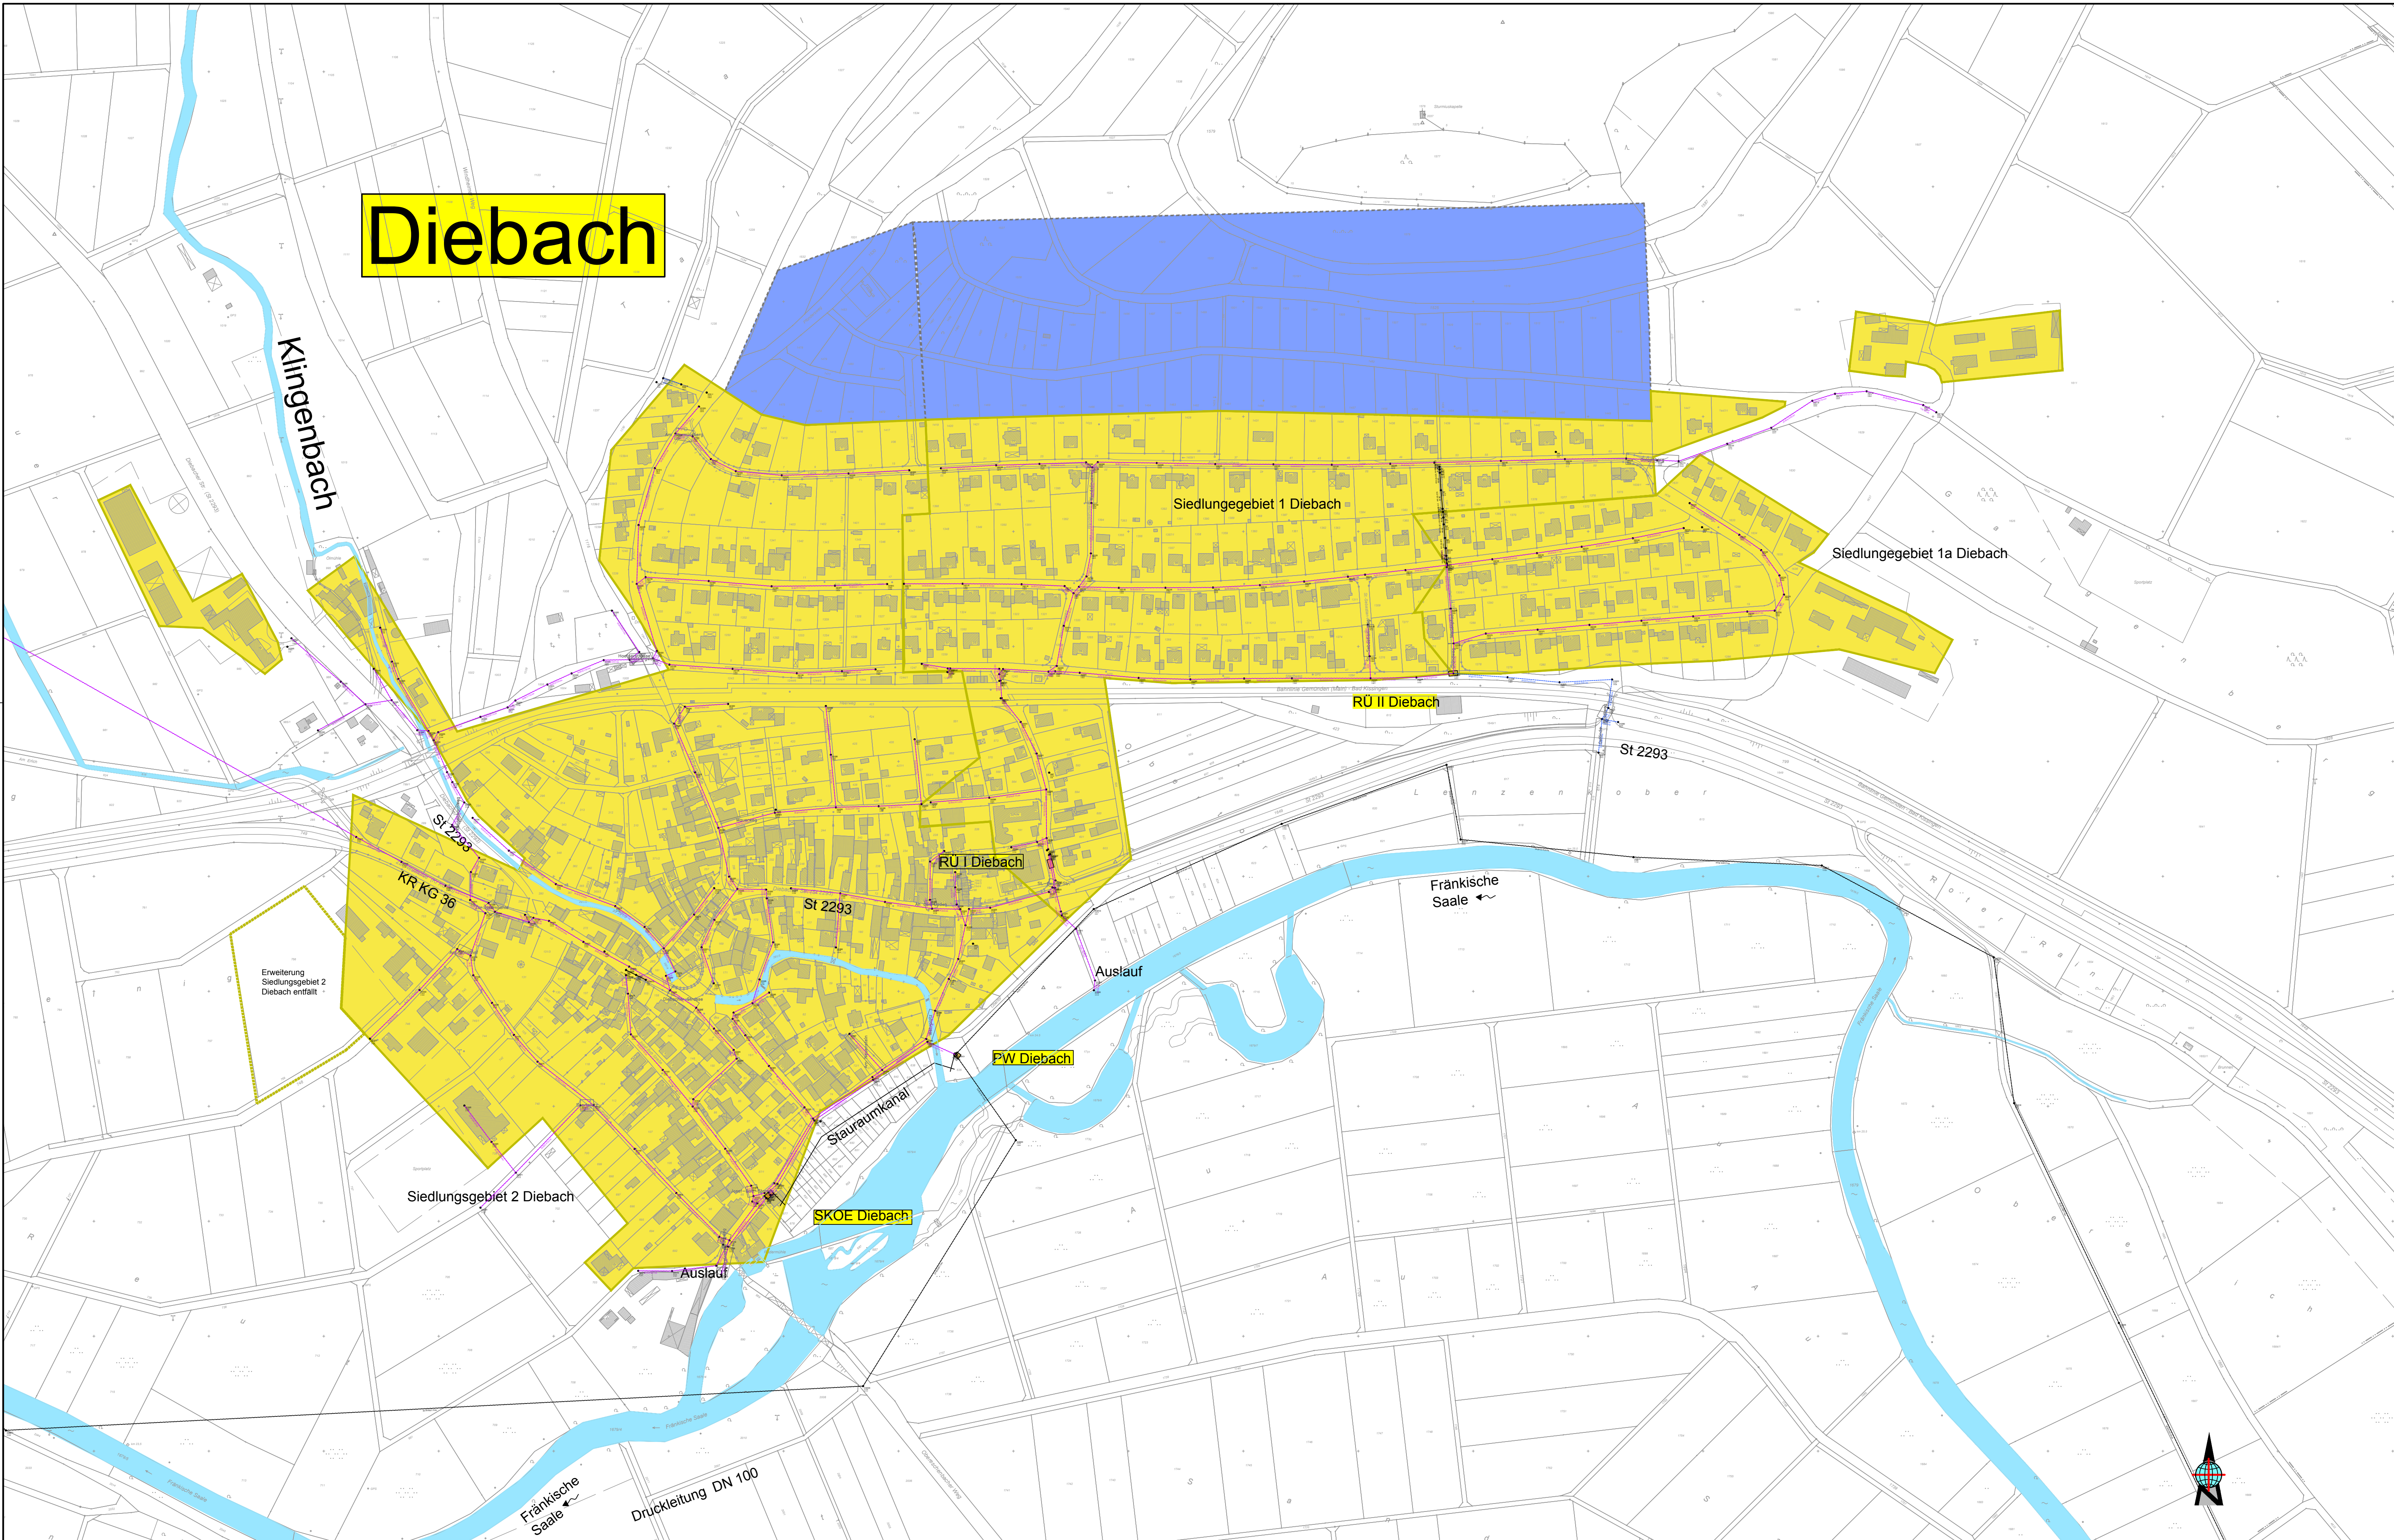

Legende:

- Außengebiet
- Siedlungsgebiet im Mischsystem
- Siedlungsgebiet im Trennsystem
- Gewerbegebiet im Mischsystem
- Gewerbegebiet im Trennsystem
- Erweiterung Siedlungsgebiet im Mischsystem
- Erweiterung Siedlungsgebiet im Trennsystem
- Erweiterung Gewerbegebiet im Mischsystem
- Erweiterung Gewerbegebiet im Trennsystem

Nr.	Änderungen	geändert am Name	geprüft am Name
Vorhaben: Schmutzfrachtberechnung Abwasserzweckverband Thulba-Saale		Plan - Nr.: 5	Datei: 5
Landkreis: Bad Kissingen		Plangröße: Projekt: 38 Thulba-Saale 2015	Schmutzfrachtberechnung 2016 // 2017
Maßstab: 1:2.500		Name: entw. 07.2015 Barthel	gepr. 07.2015 Barthel
Auftraggeber: AZV Thulba-Saale Ziegelhütte 7 97762 Hammelburg		Name: entw. 07.2015 Barthel	gepr. 07.2015 Barthel
Entwurfsverfasser: PRO TERRA Ingenieurbüro für Umweltp lanungen und Datenbanken Dipl.-Ing. (FH) Hugo Barthel • Oberm Stic 26 • 97473 Knetzgau - Zell Telefon : (09529) 95000-60		Name: entw. 07.2015 Barthel	gepr. 07.2015 Barthel
(Datum) (Unterschrift)		15.02.2017	Dipl.-Ing. (FH) Hugo Barthel