


Elfershausen

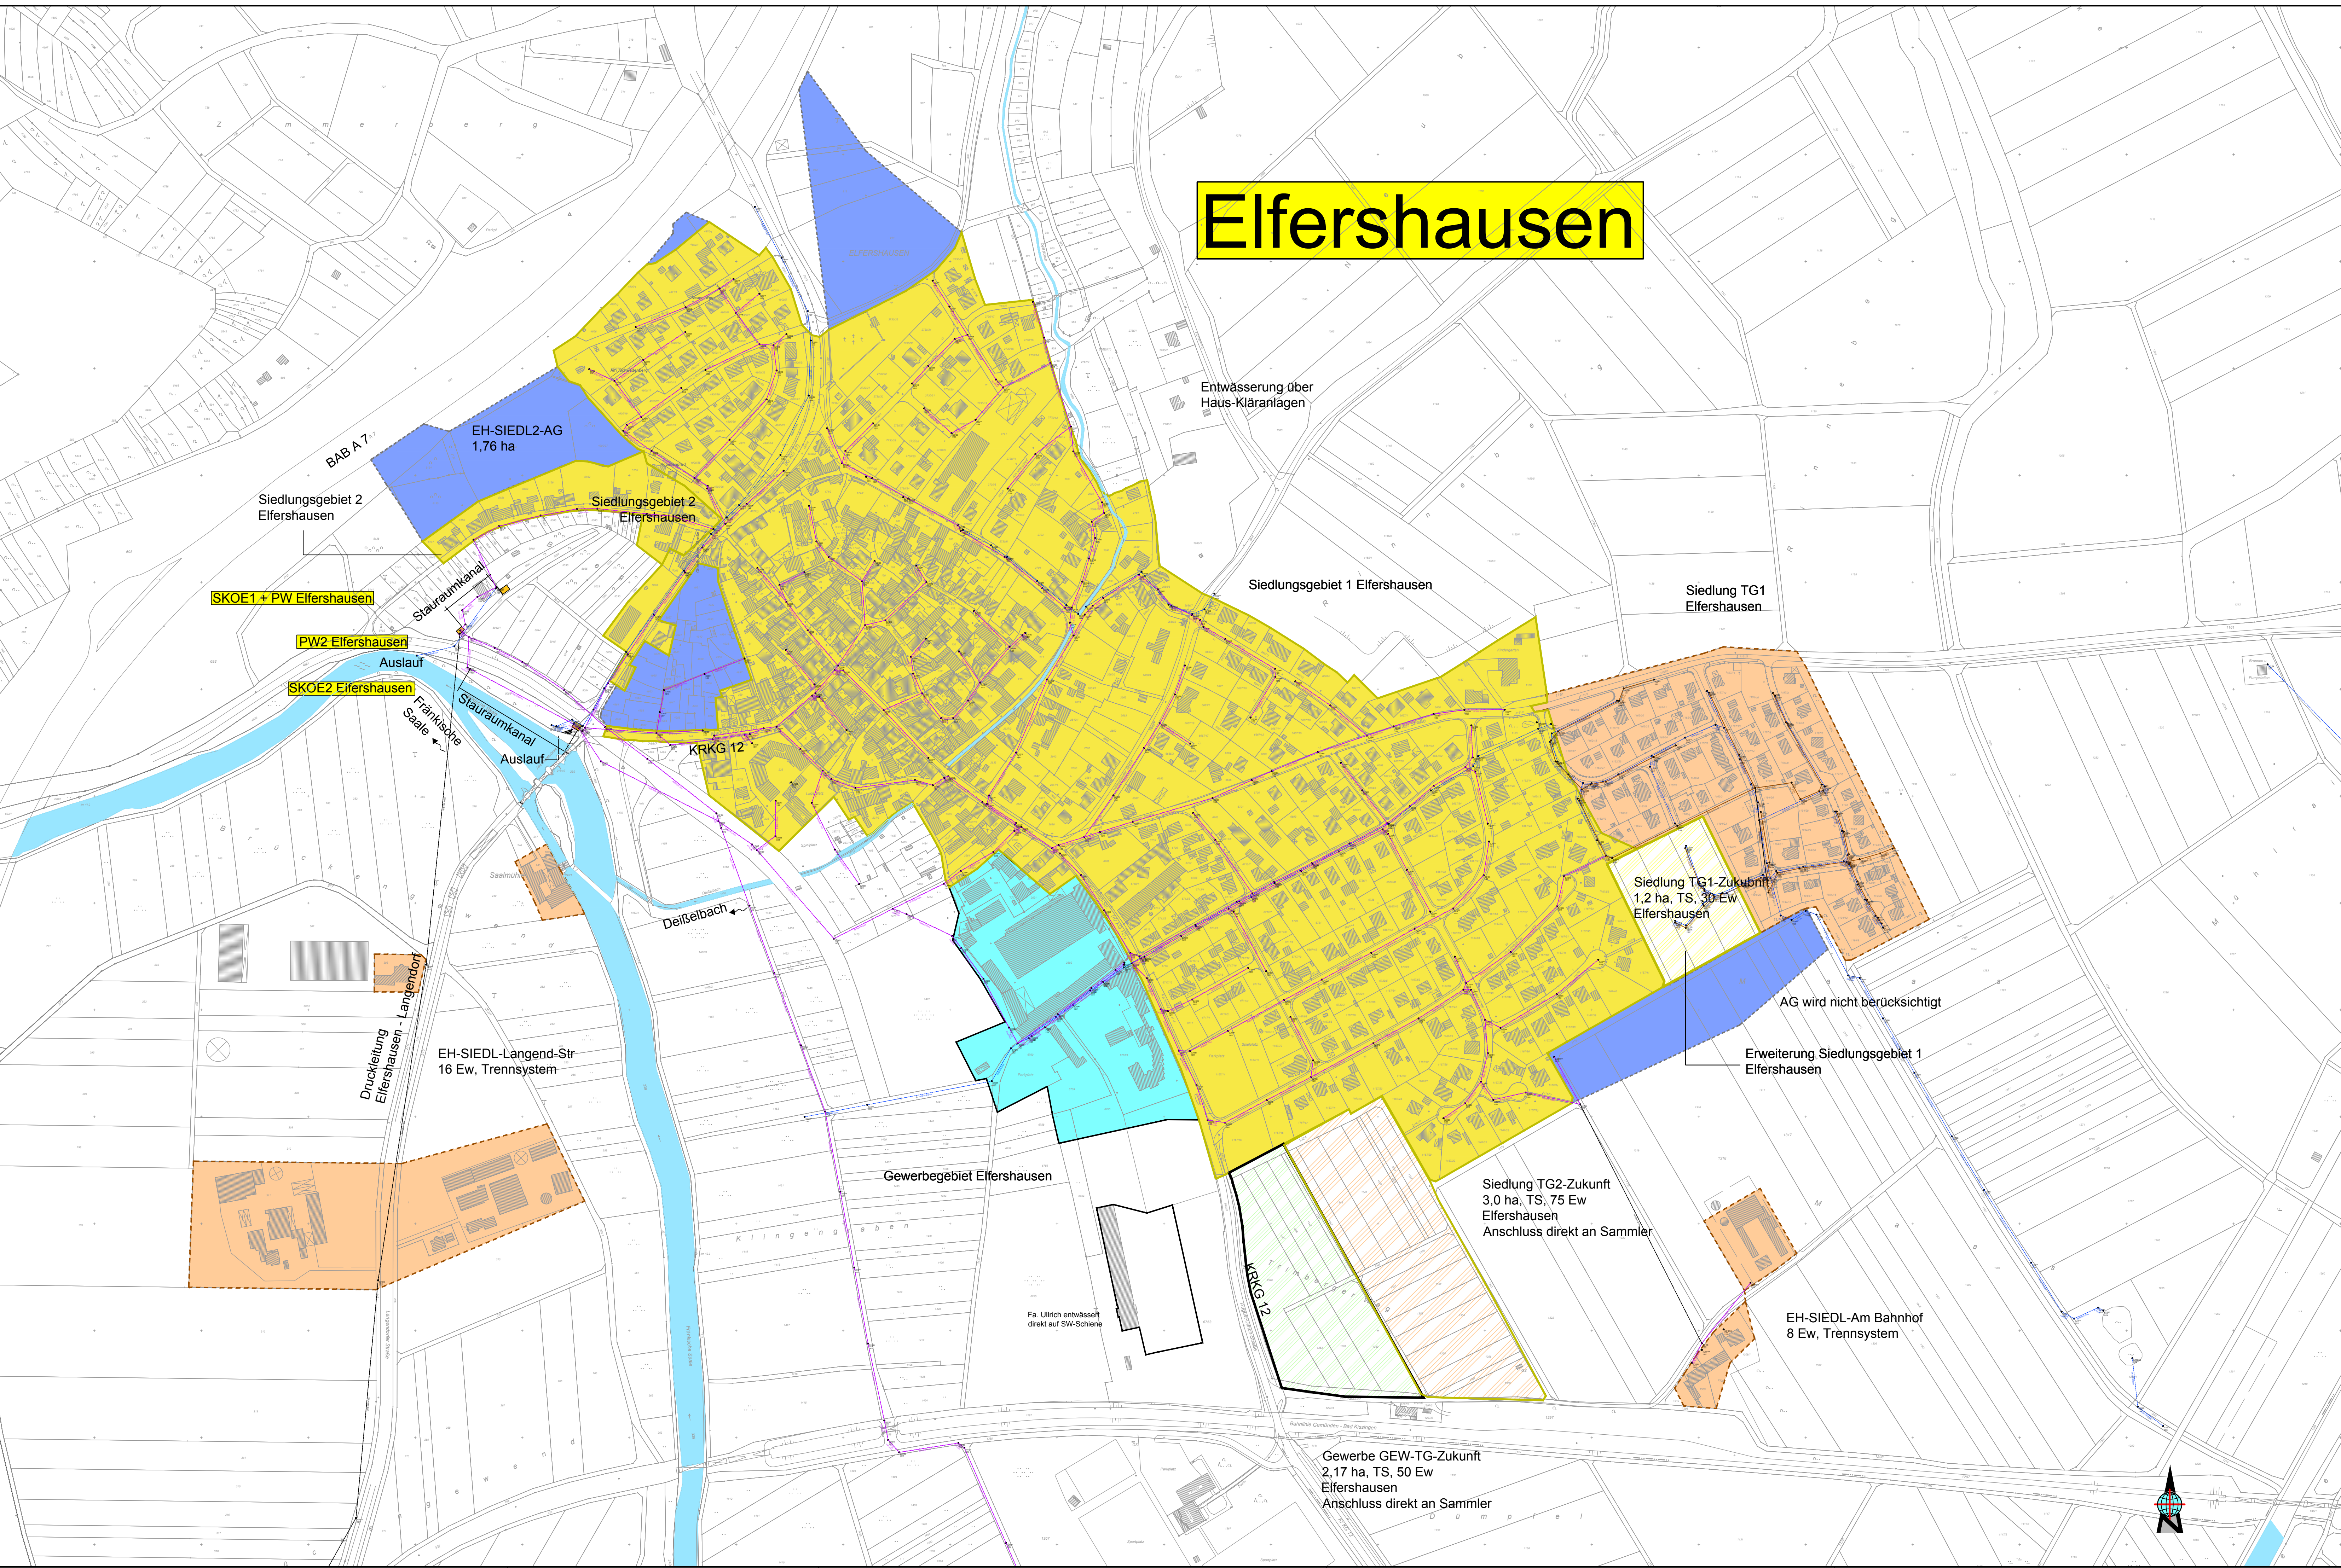

- Legende:**
- Außengebiet
 - Siedlungsgebiet im Mischsystem
 - Siedlungsgebiet im Trennsystem
 - Gewerbegebiet im Mischsystem
 - Gewerbegebiet im Trennsystem
 - Erweiterung Siedlungsgebiet im Mischsystem
 - Erweiterung Siedlungsgebiet im Trennsystem
 - Erweiterung Gewerbegebiet im Mischsystem
 - Erweiterung Gewerbegebiet im Trennsystem

Nr.	Änderungen	geändert am	Name
Vorhaben:	Schmutzfrachtberechnung	Plan - Nr.:	6
	Abwasserzweckverband	Datum:	Anlage: 5
	Thulba-Saale	Plangröße:	Projekt: 28 Thulba-Saale 2015
Landkreis:	Bad Kissingen	Schmutzfrachtberechnung 2016 // 2017	
Maßstab:	1:2.500	entw.	Datum: Name:
		07.2015	Barthel
		gez.	07.2015
		gepr.	07.2015
		geänd.	07.2015
Auftraggeber:	AZV Thulba-Saale	Entwurfsverfasser:	
	Ziegelei 7	PROTERRA	
	97762 Hammelburg	Ingenieurbüro für Umweltsanierungen und Deponiesanien	
		Dipl.-Ing. (FH) Hugo Barthel • Oberr. Stück 26 • 97478 Knetzgau - Zell	
		Telefon: (09529) 95000-60	
		15.02.2017	
		Dipl.-Ing. (FH) Hugo Barthel	