


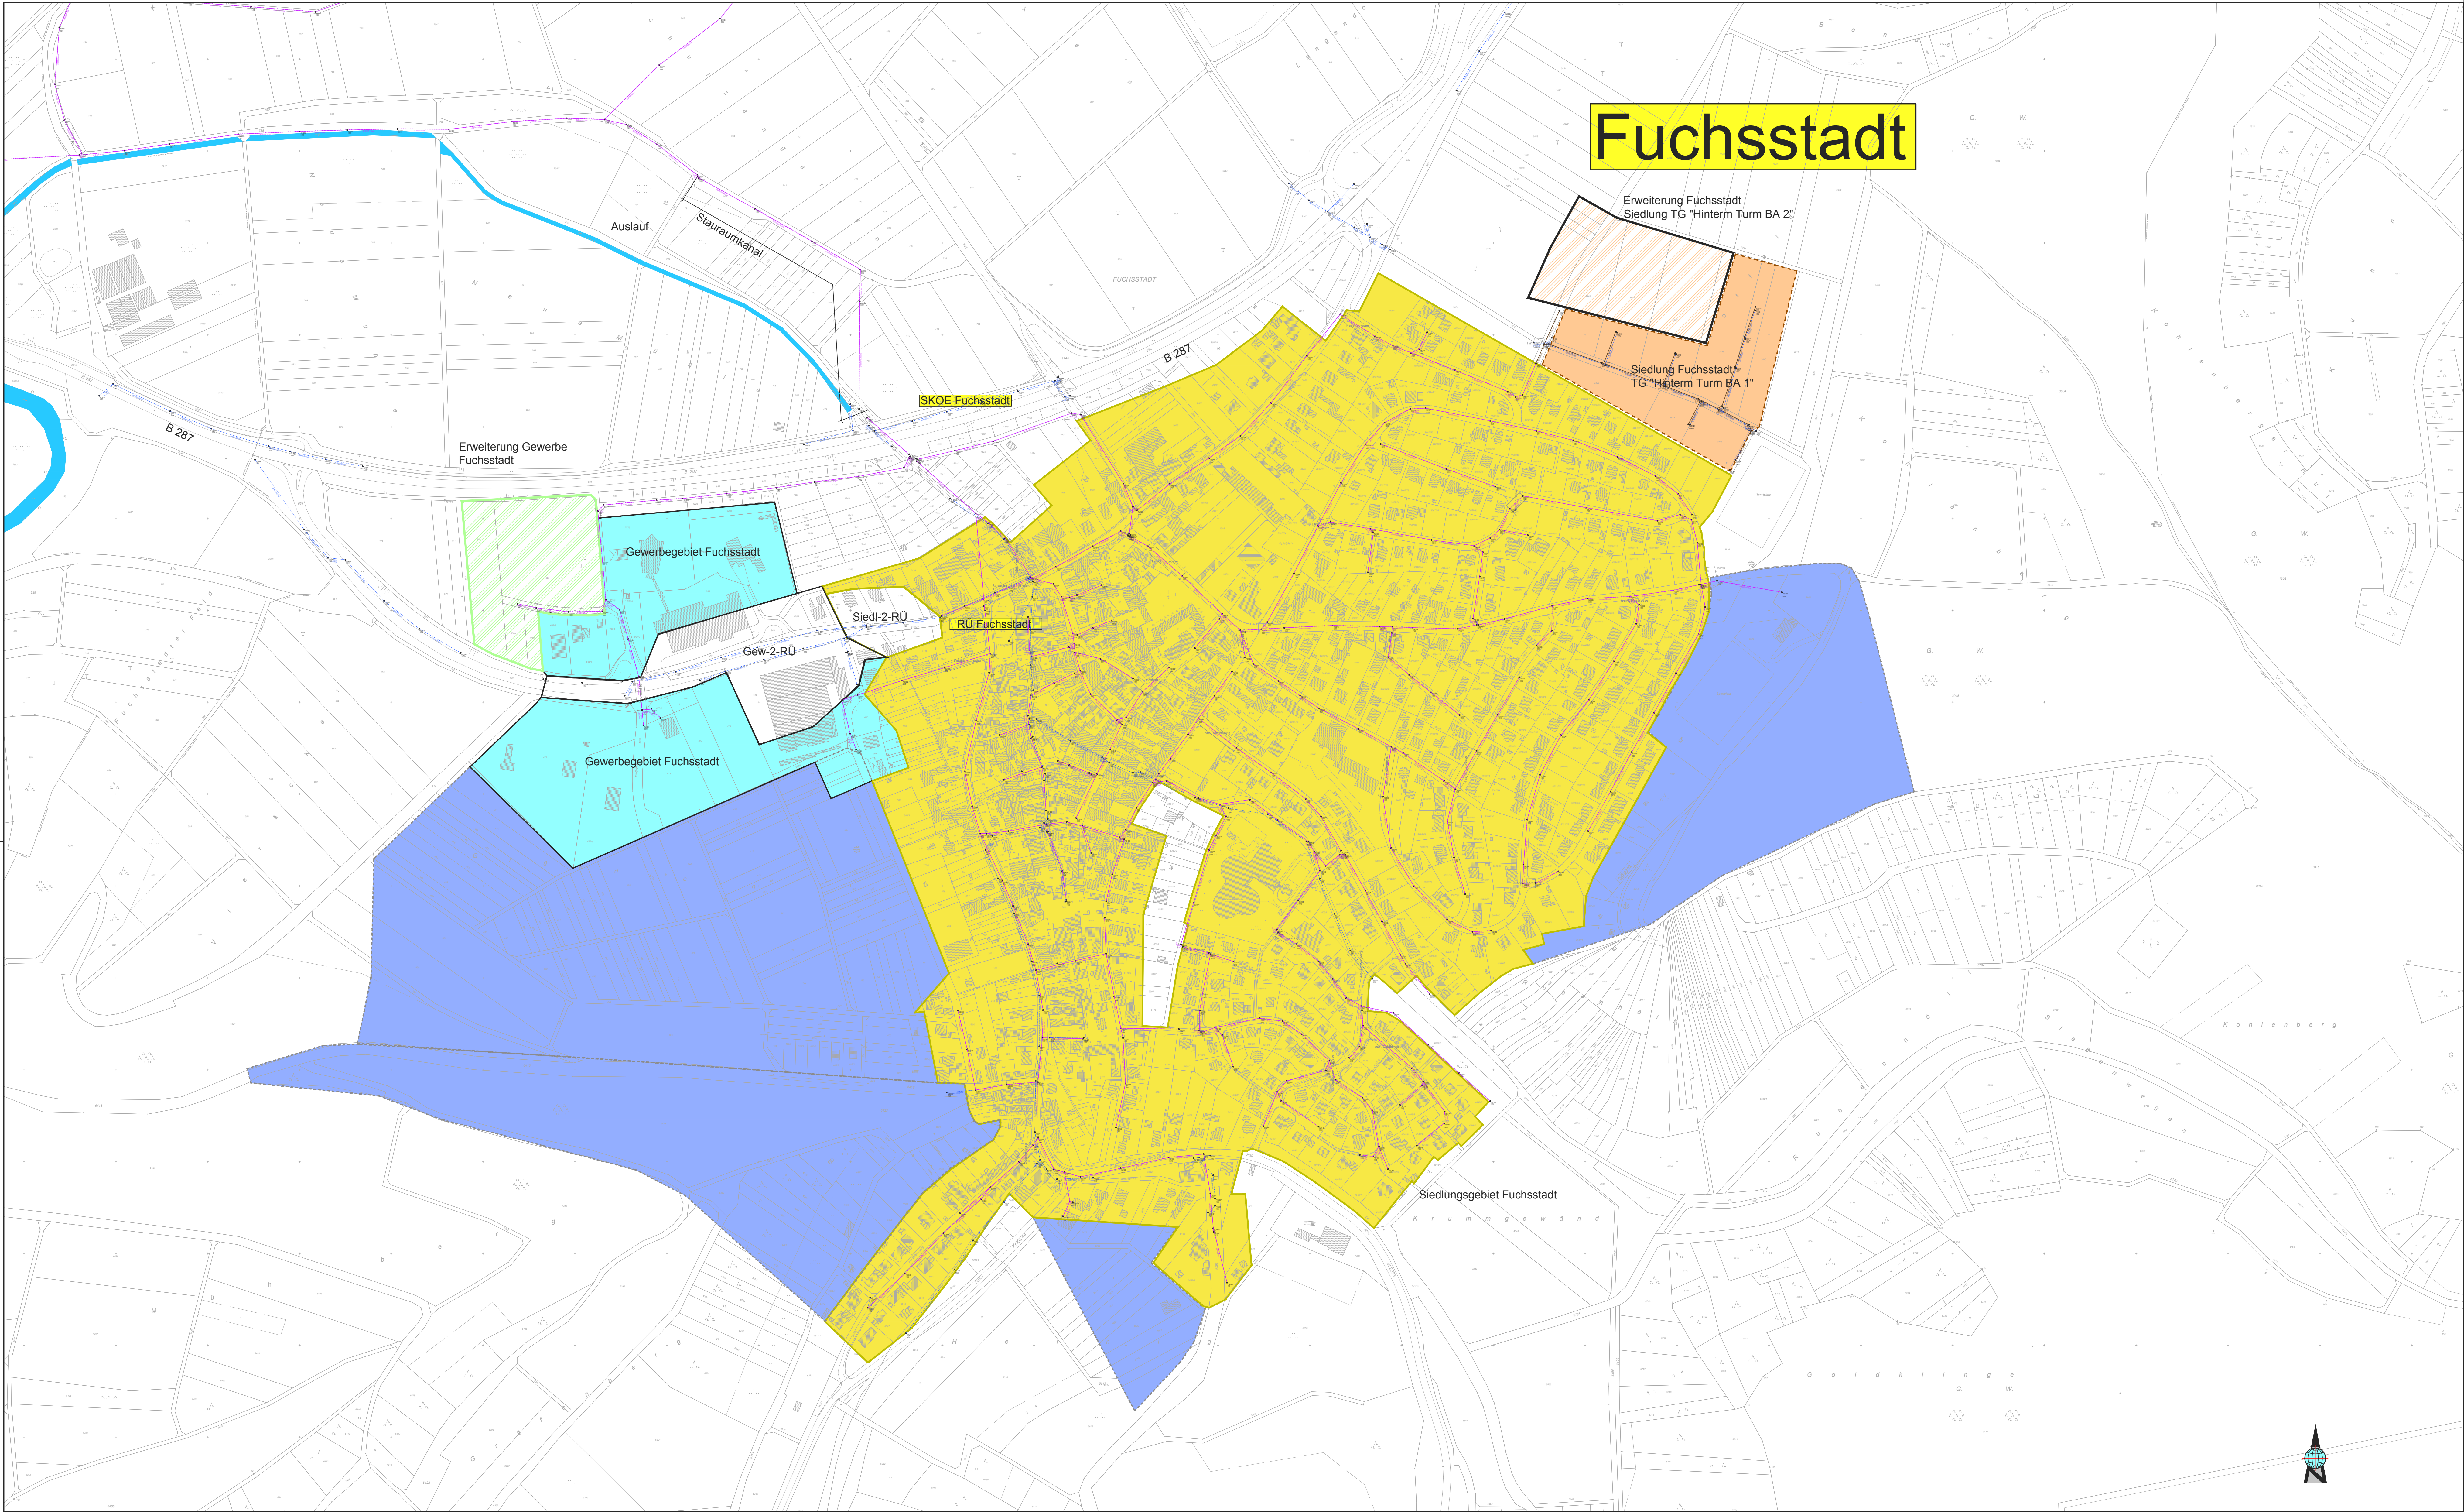

Fuchsstadt

Legende:

- Außengebiet
- Siedlungsgebiet im Mischsystem
- Siedlungsgebiet im Trennsystem
- Gewerbegebiet im Mischsystem
- Gewerbegebiet im Trennsystem
- Erweiterung Siedlungsgebiet im Mischsystem
- Erweiterung Siedlungsgebiet im Trennsystem
- Erweiterung Gewerbegebiet im Mischsystem
- Erweiterung Gewerbegebiet im Trennsystem

Nr.	Änderungen			geändert am	geprüft am
Vorhaben:	Schmutzfrachtberechnung			Plan - Nr.:	10
	Abwasserzweckverband Thulba-Saale			Datum:	5
				Plangröße:	Projekt: S8 Thulba-Saale 2015
Landkreis:	Bad Kissingen			Schmutzfrachtberechnung 2016 // 2017	
Maßstab:				Datum:	Name:
1:2.500	Lageplan Fuchsstadt			entw. 07.2015	Barthel
				gez. 07.2015	Fiedler
				gepr. 07.2015	Barthel
				geändert:	
Auftraggeber:				Entwurfsverfasser:	
AZV Thulba-Saale Ziegelei 7 97762 Hammelburg				 Ingenieurbüro für Umweltplanung und Geodäsie Dipl.-Ing. (FH) Hugo Barthel / Oberr. Städt. 28. 15478 Kietzger - Zell Telefon : (09529) 95000-40	
(Baustell)				15.02.2017	
(Aufsichtsrat)				Dipl.-Ing. (FH) Hugo Barthel	