


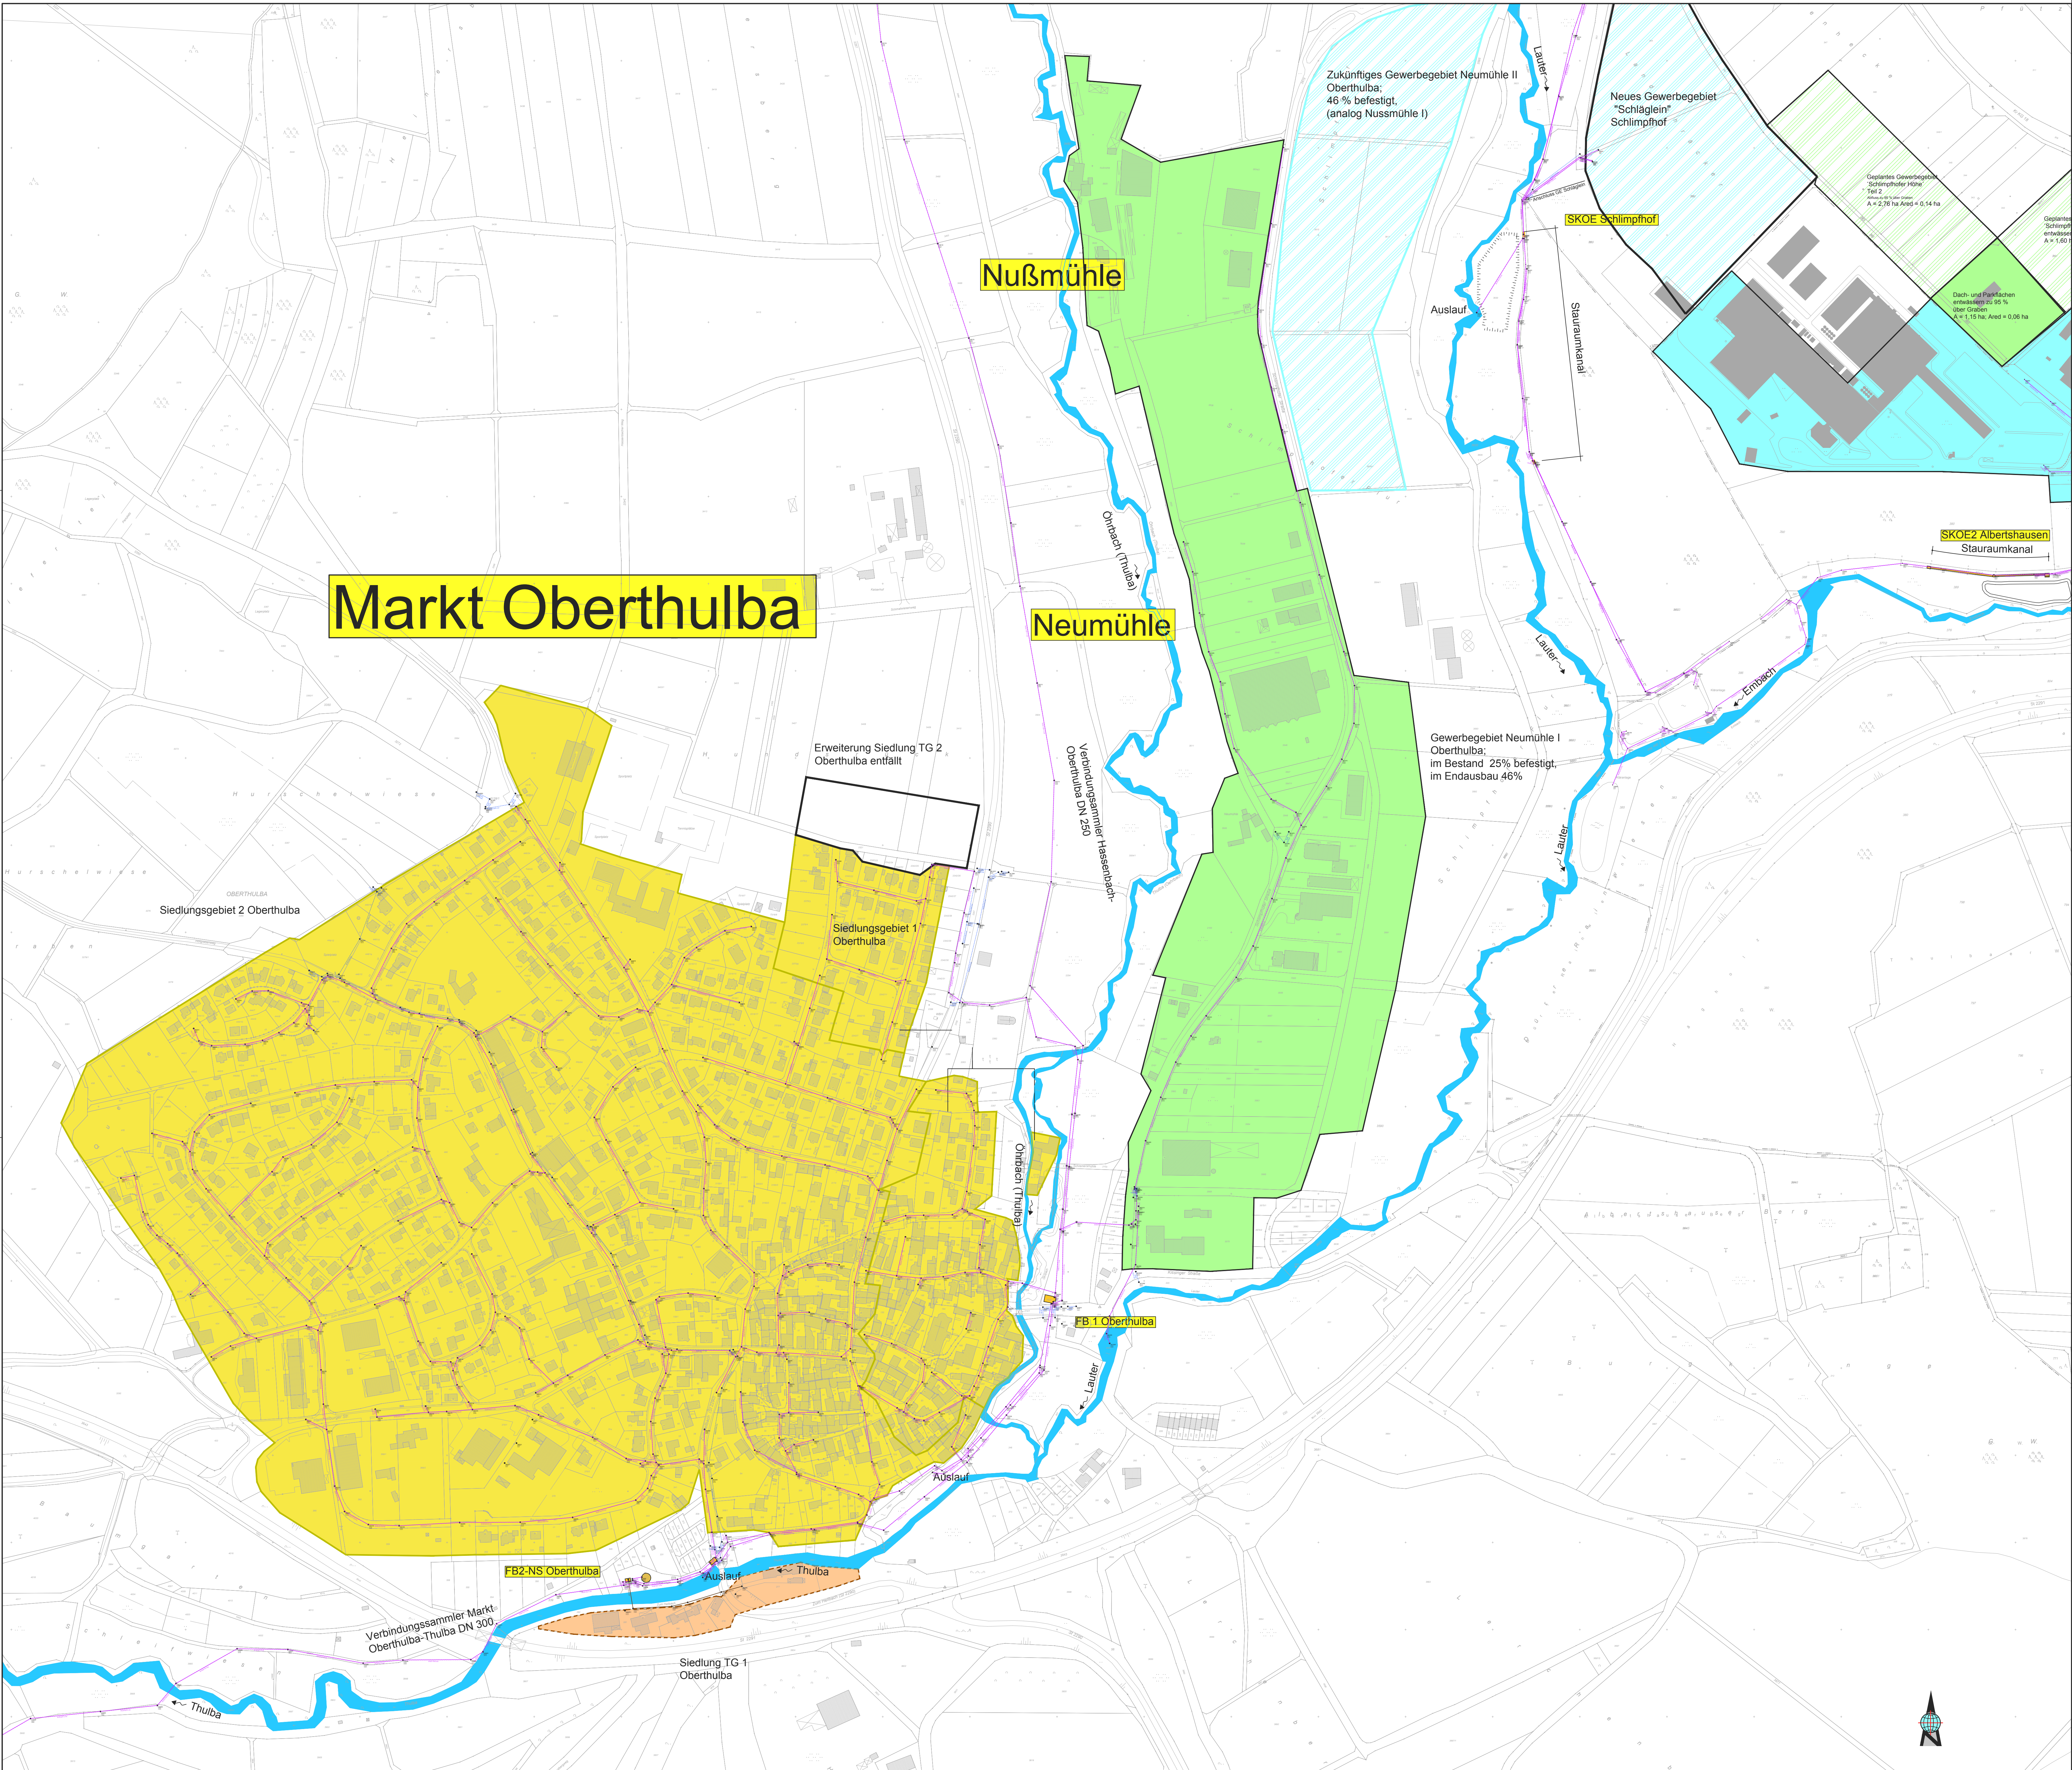

Markt Oberthulba

Nußmühle

Neumühle

Zukünftiges Gewerbegebiet Neumühle II
Oberthulba;
46 % befestigt,
(analog Nussmühle I)

Neues Gewerbegebiet
"Schläglein"
Schlimphof

Geplantes Gewerbegebiet
Schlimphofes Höhe
Teil 2
A = 2,78 ha, Areal = 0,14 ha

Dach- und Pflanzflächen
umwandlung zu 95 %
über Gräben
A = 1,16 ha, Areal = 0,06 ha

SKOE2 Albertshausen
Stauraumkanal

Auslauf

Stauraumkanal

Lauter

Lauter

Lauter

Embach

Gewerbegebiet Neumühle I
Oberthulba;
im Bestand 25% befestigt,
im Endausbau 46%

Verbindungssammler Hasenbach
Oberthulba DN 250

Erweiterung Siedlung TG 2
Oberthulba entfällt

Siedlungsgebiet 1
Oberthulba

Siedlungsgebiet 2 Oberthulba

FB1 Oberthulba

FB2-NS Oberthulba

Verbindungssammler Markt-
Oberthulba-Thulba DN 300

Siedlung TG 1
Oberthulba

Auslauf

Thulba

Legende:

- Außengebiet
- Siedlungsgebiet im Mischsystem
- Siedlungsgebiet im Trennsystem
- Gewerbegebiet im Mischsystem
- Gewerbegebiet im Trennsystem
- Erweiterung Siedlungsgebiet im Mischsystem
- Erweiterung Siedlungsgebiet im Trennsystem
- Erweiterung Gewerbegebiet im Mischsystem
- Erweiterung Gewerbegebiet im Trennsystem

Nr.	Änderungen	geändert am	geprüft am
Vorhaben:	Schmutzfrachtberechnung Abwasserzweckverband Thulba-Saale	20	5
Landkreis:	Bad Kissingen	Projekt:	18.10.2016
Maßstab:	1:2.500	Schmutzfrachtberechnung 2016 / 2017	
Auftraggeber:	AZV Thulba-Saale Ziegelhütte 7 97762 Hammelburg	Entwurfsverfasser:	PROTERRA Ingenieur- und Umweltplanung und Sanitärtechnik Dipl.-Ing. (FH) Hugo Barthel * Obere Straße 28 * 97478 Kitzgraben - Zell Telefon: 093020 9500-00
Datum:	15.02.2017	Blatt:	5
Umfeld:		Blatt:	
ggz:		Blatt:	
gepr.:		Blatt:	
geänd.		Blatt:	