


Untererthal

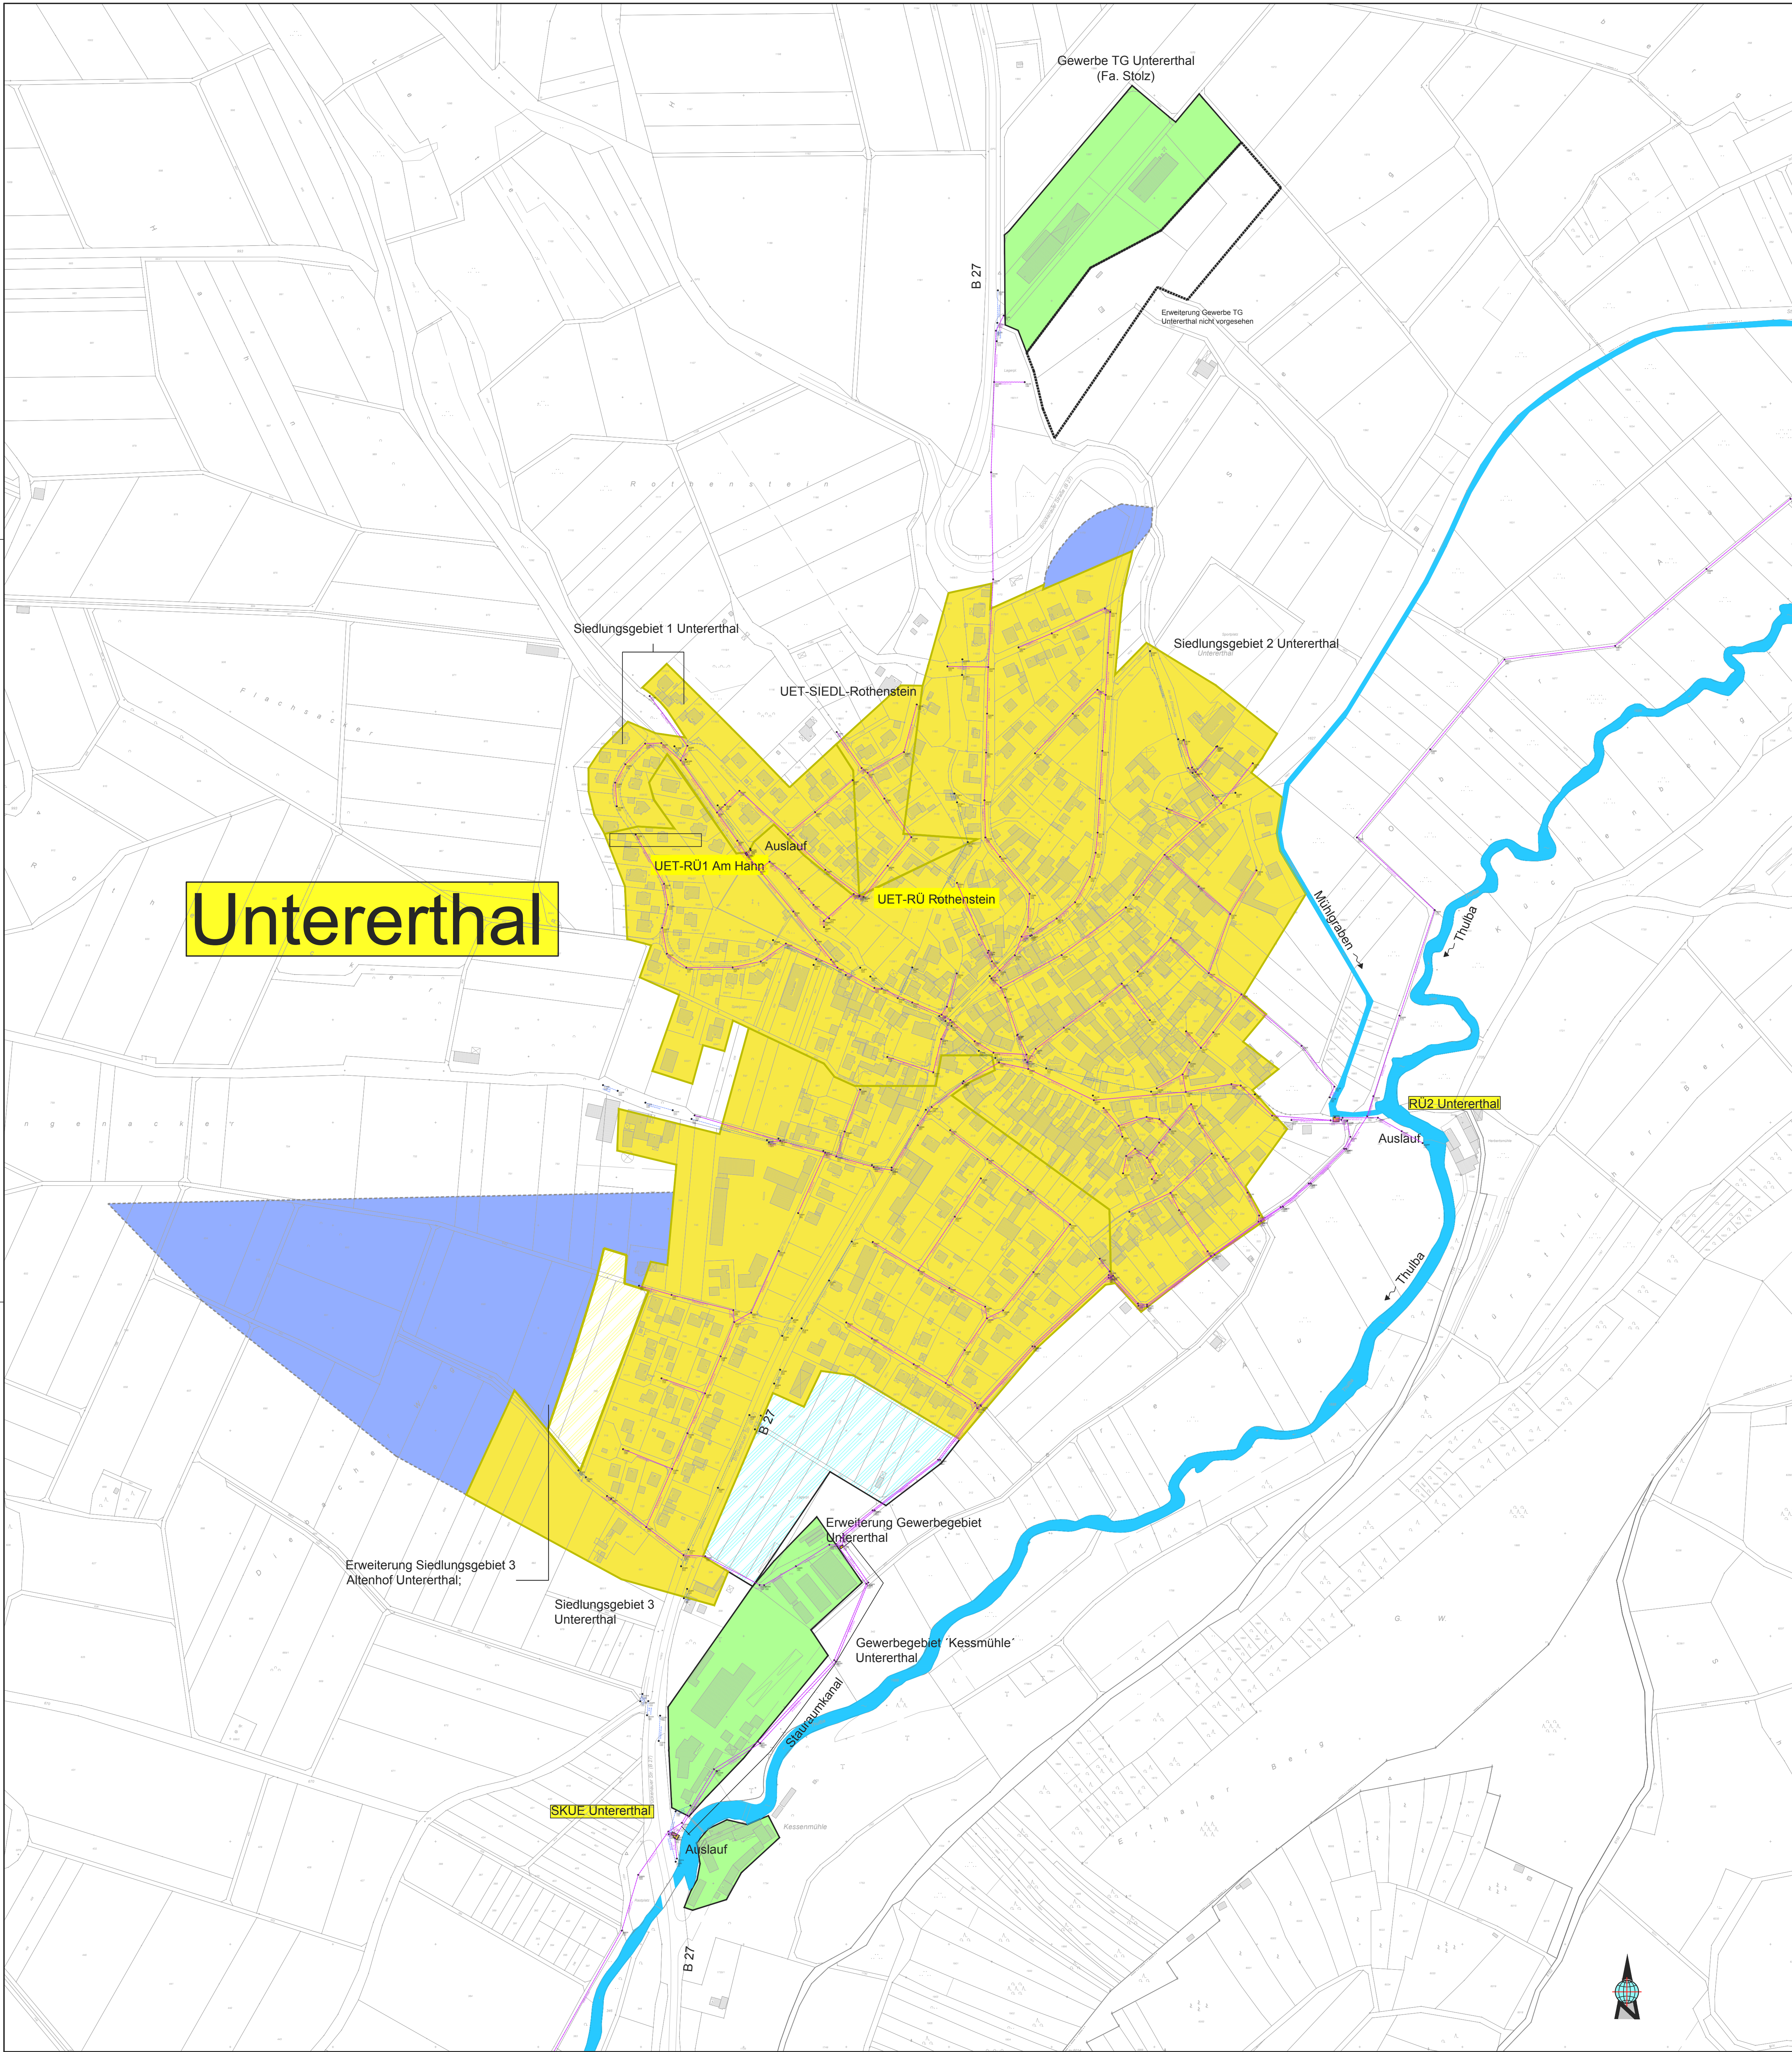

Legende:

- Außengebiet
- Siedlungsgebiet im Mischsystem
- Siedlungsgebiet im Trennsystem
- Gewerbegebiet im Mischsystem
- Gewerbegebiet im Trennsystem
- Erweiterung Siedlungsgebiet im Mischsystem
- Erweiterung Siedlungsgebiet im Trennsystem
- Erweiterung Gewerbegebiet im Mischsystem
- Erweiterung Gewerbegebiet im Trennsystem

Nr.	Änderungen	geändert am	Name	geprüft am	Name
Vorhaben:	Schulfrachtberechnung	Plan - Nr.:	28		
	Abwasserzweckverband	Datum:	Anlage:	5	
	Thulba-Saale	Plangröße:	Projekt:	98 Thulba-Saale 2016	
Landkreis:	Bad Kissingen	Schulfrachtberechnung 2016 // 2017			
Maßstab:	Lageplan	Datum:	Name:		
1:2.500	Untererthal	entw.	07.2015	Barthel	
		gepr.	07.2015	Rothel	
		gepr.	07.2015	Barthel	
Auftraggeber:	AZV Thulba-Saale	Entwurfsverfasser:	PROTERRA		
	Zeigehütte 7		Ingenieurbüro für Umweltsanierungen und Wasserbau		
	97762 Hammelburg		Dipl.-Ing. (FH) Hugo Barthel • Oberm Stück 26 • 97478 Knetzgau • Zell		
			Telefon: (09327) 90000-60		
			15.02.2017		
			Dipl.-Ing. (FH) Hugo Barthel		