


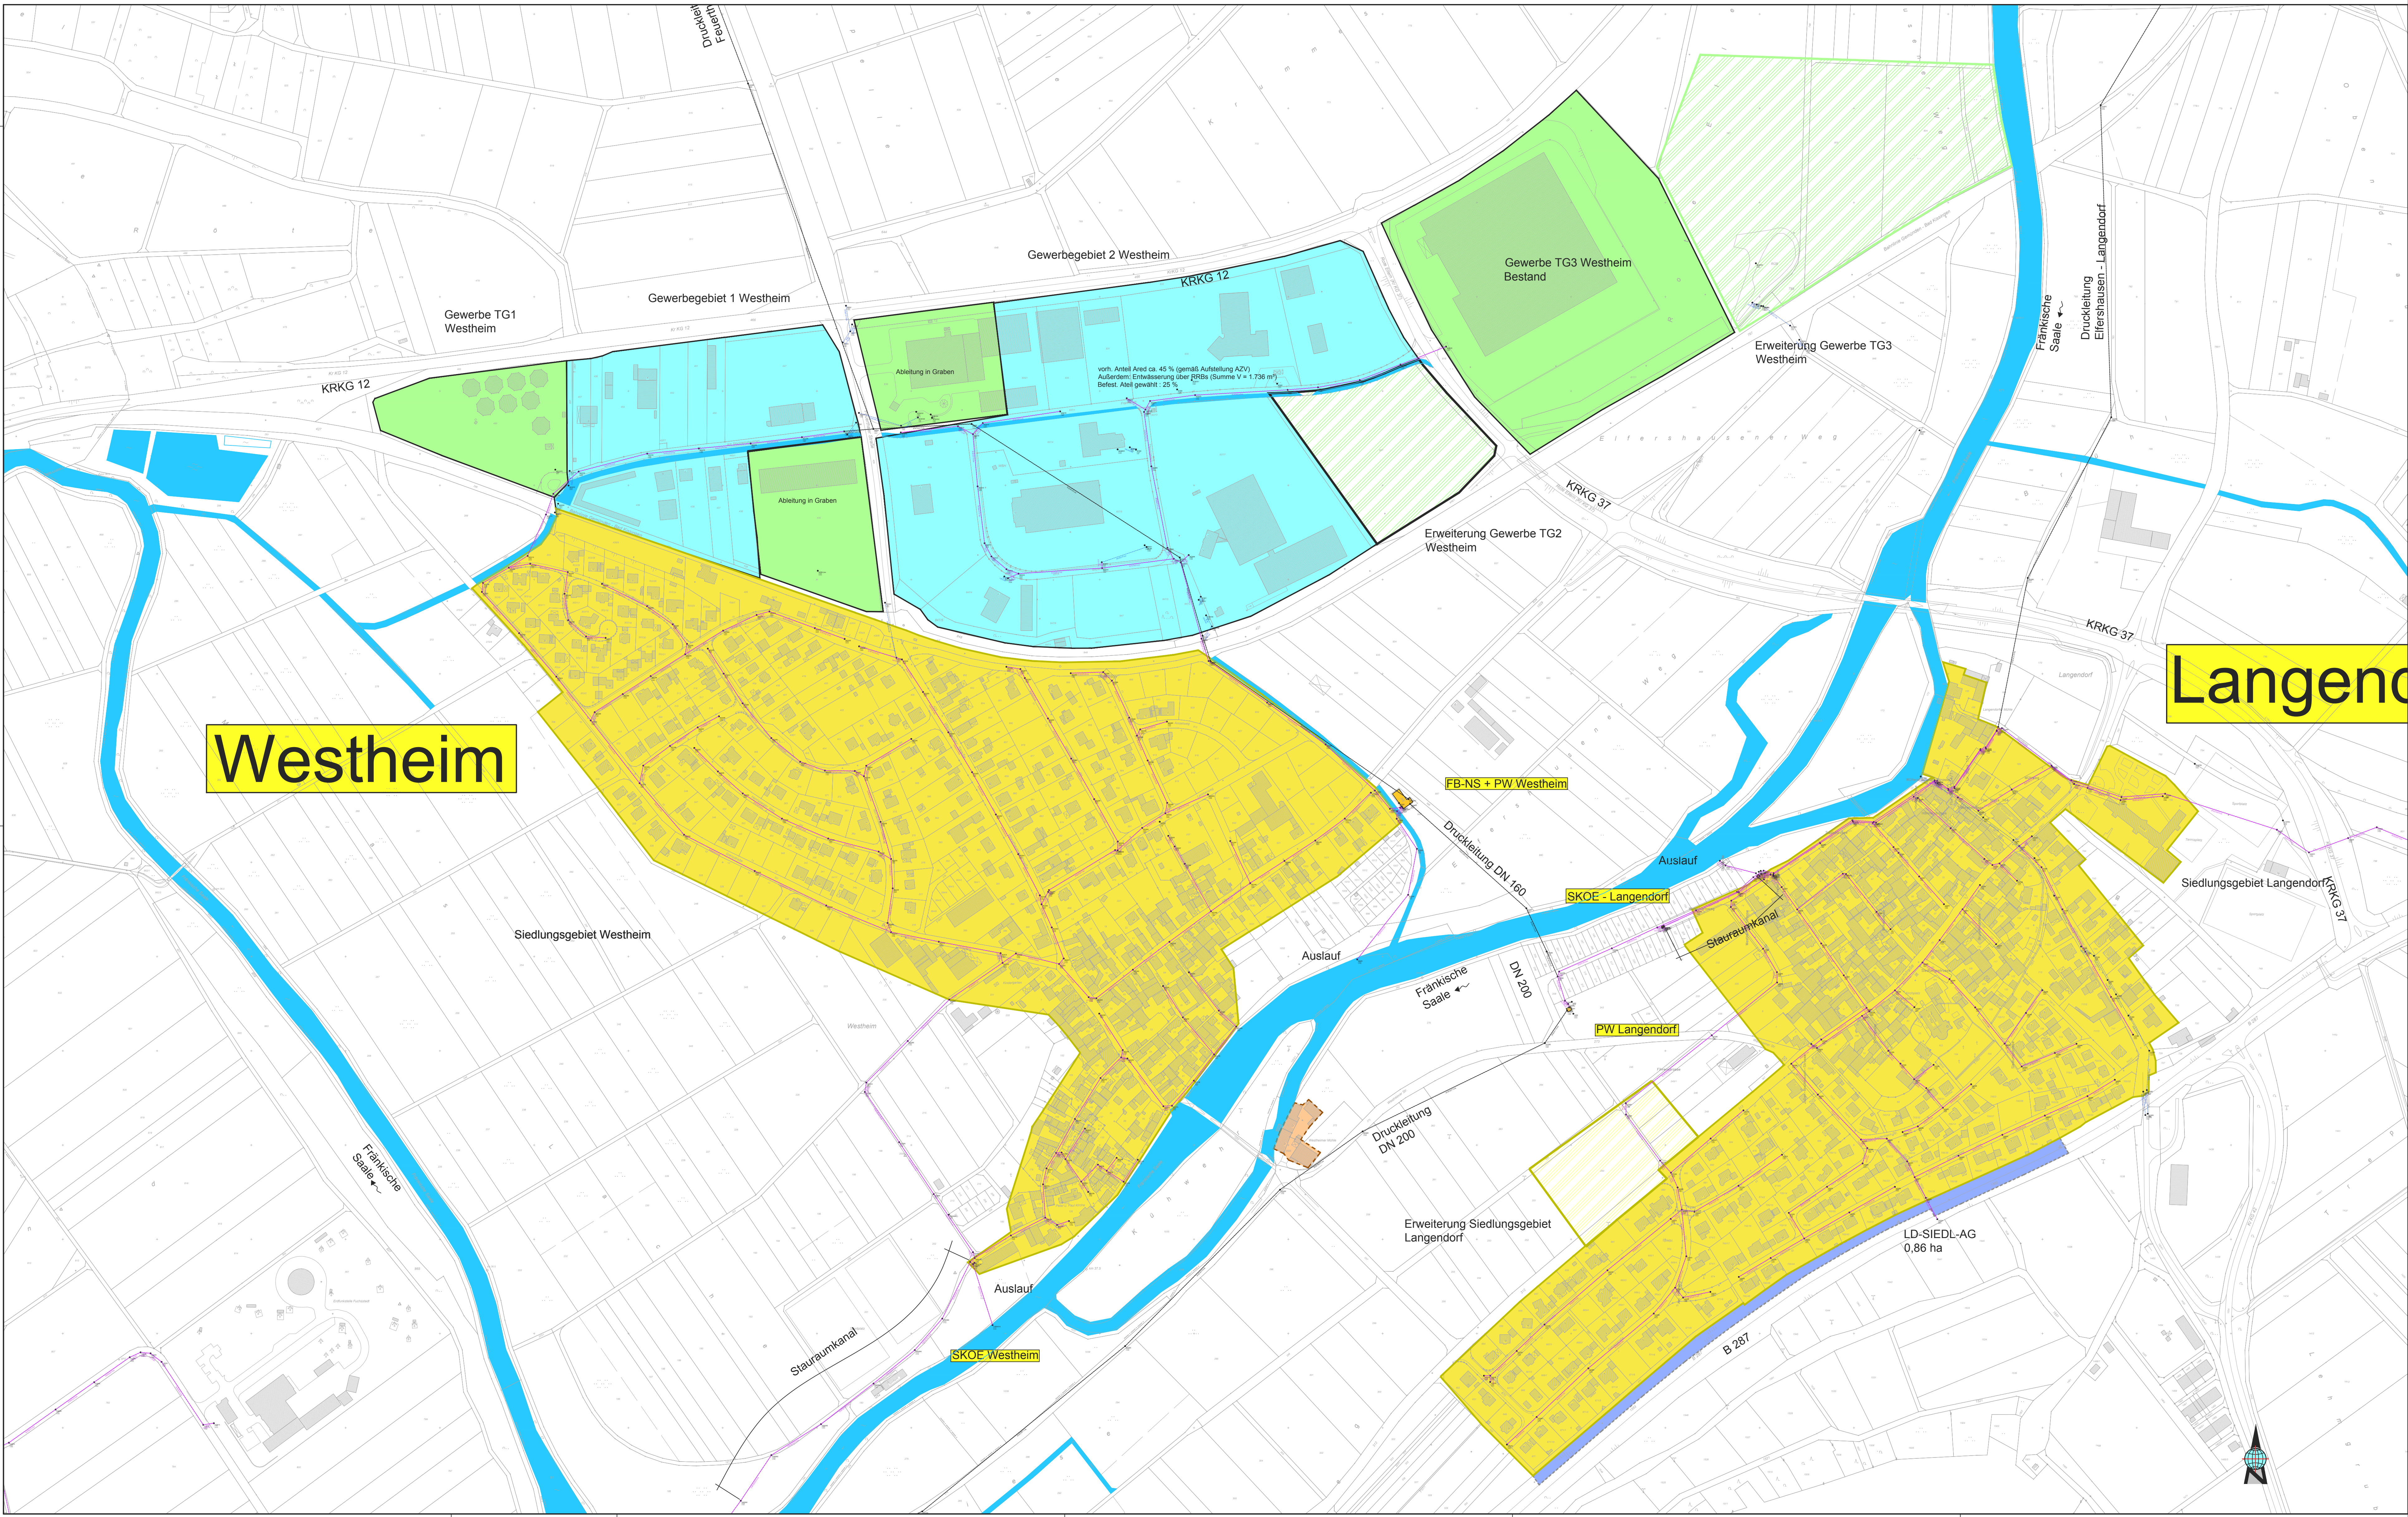

- Legende:**
- Außengebiet
 - Siedlungsgebiet im Mischsystem
 - Siedlungsgebiet im Trennsystem
 - Gewerbegebiet im Mischsystem
 - Gewerbegebiet im Trennsystem
 - Erweiterung Siedlungsgebiet im Mischsystem
 - Erweiterung Siedlungsgebiet im Trennsystem
 - Erweiterung Gewerbegebiet im Mischsystem
 - Erweiterung Gewerbegebiet im Trennsystem

Nr.		Änderungen	geändert am Name	geprüft am Name
Vorhaben:		Schmutzfrachtberechnung	Plan - Nr.:	29
		Abwasserzweckverband	Datum:	Anlage: 5
		Thulba-Saale	Plangröße:	Projekt: 98 Thulba-Saale 2015
Landkreis:		Bad Kissingen	Schmutzfrachtberechnung 2016 // 2017	
Maßstab:		1:2.500	Datum:	Name:
		Lageplan	entw.:	07.2015 Barthel
		Westheim	gepr.:	07.2015 Barthel
			gepr.:	07.2015 Barthel
Auftraggeber:		AZV Thulba-Saale	Entwurfsverfasser:	
		Ziegehlöte 7	PROTERRA	
		97762 Hammelburg	Ingenieurbüro für Umweltschutts und Datenbanken	
(Barum)		(Bühenschiff)	Dipl.-Ing. (FH) Hugo Barthel · Oberr. Straße 36 · 97478 Knetzbach · Zell	
			Telefon : (0923) 95000-65	
			15.02.2017	
			Dipl.-Ing. (FH) Hugo Barthel	