
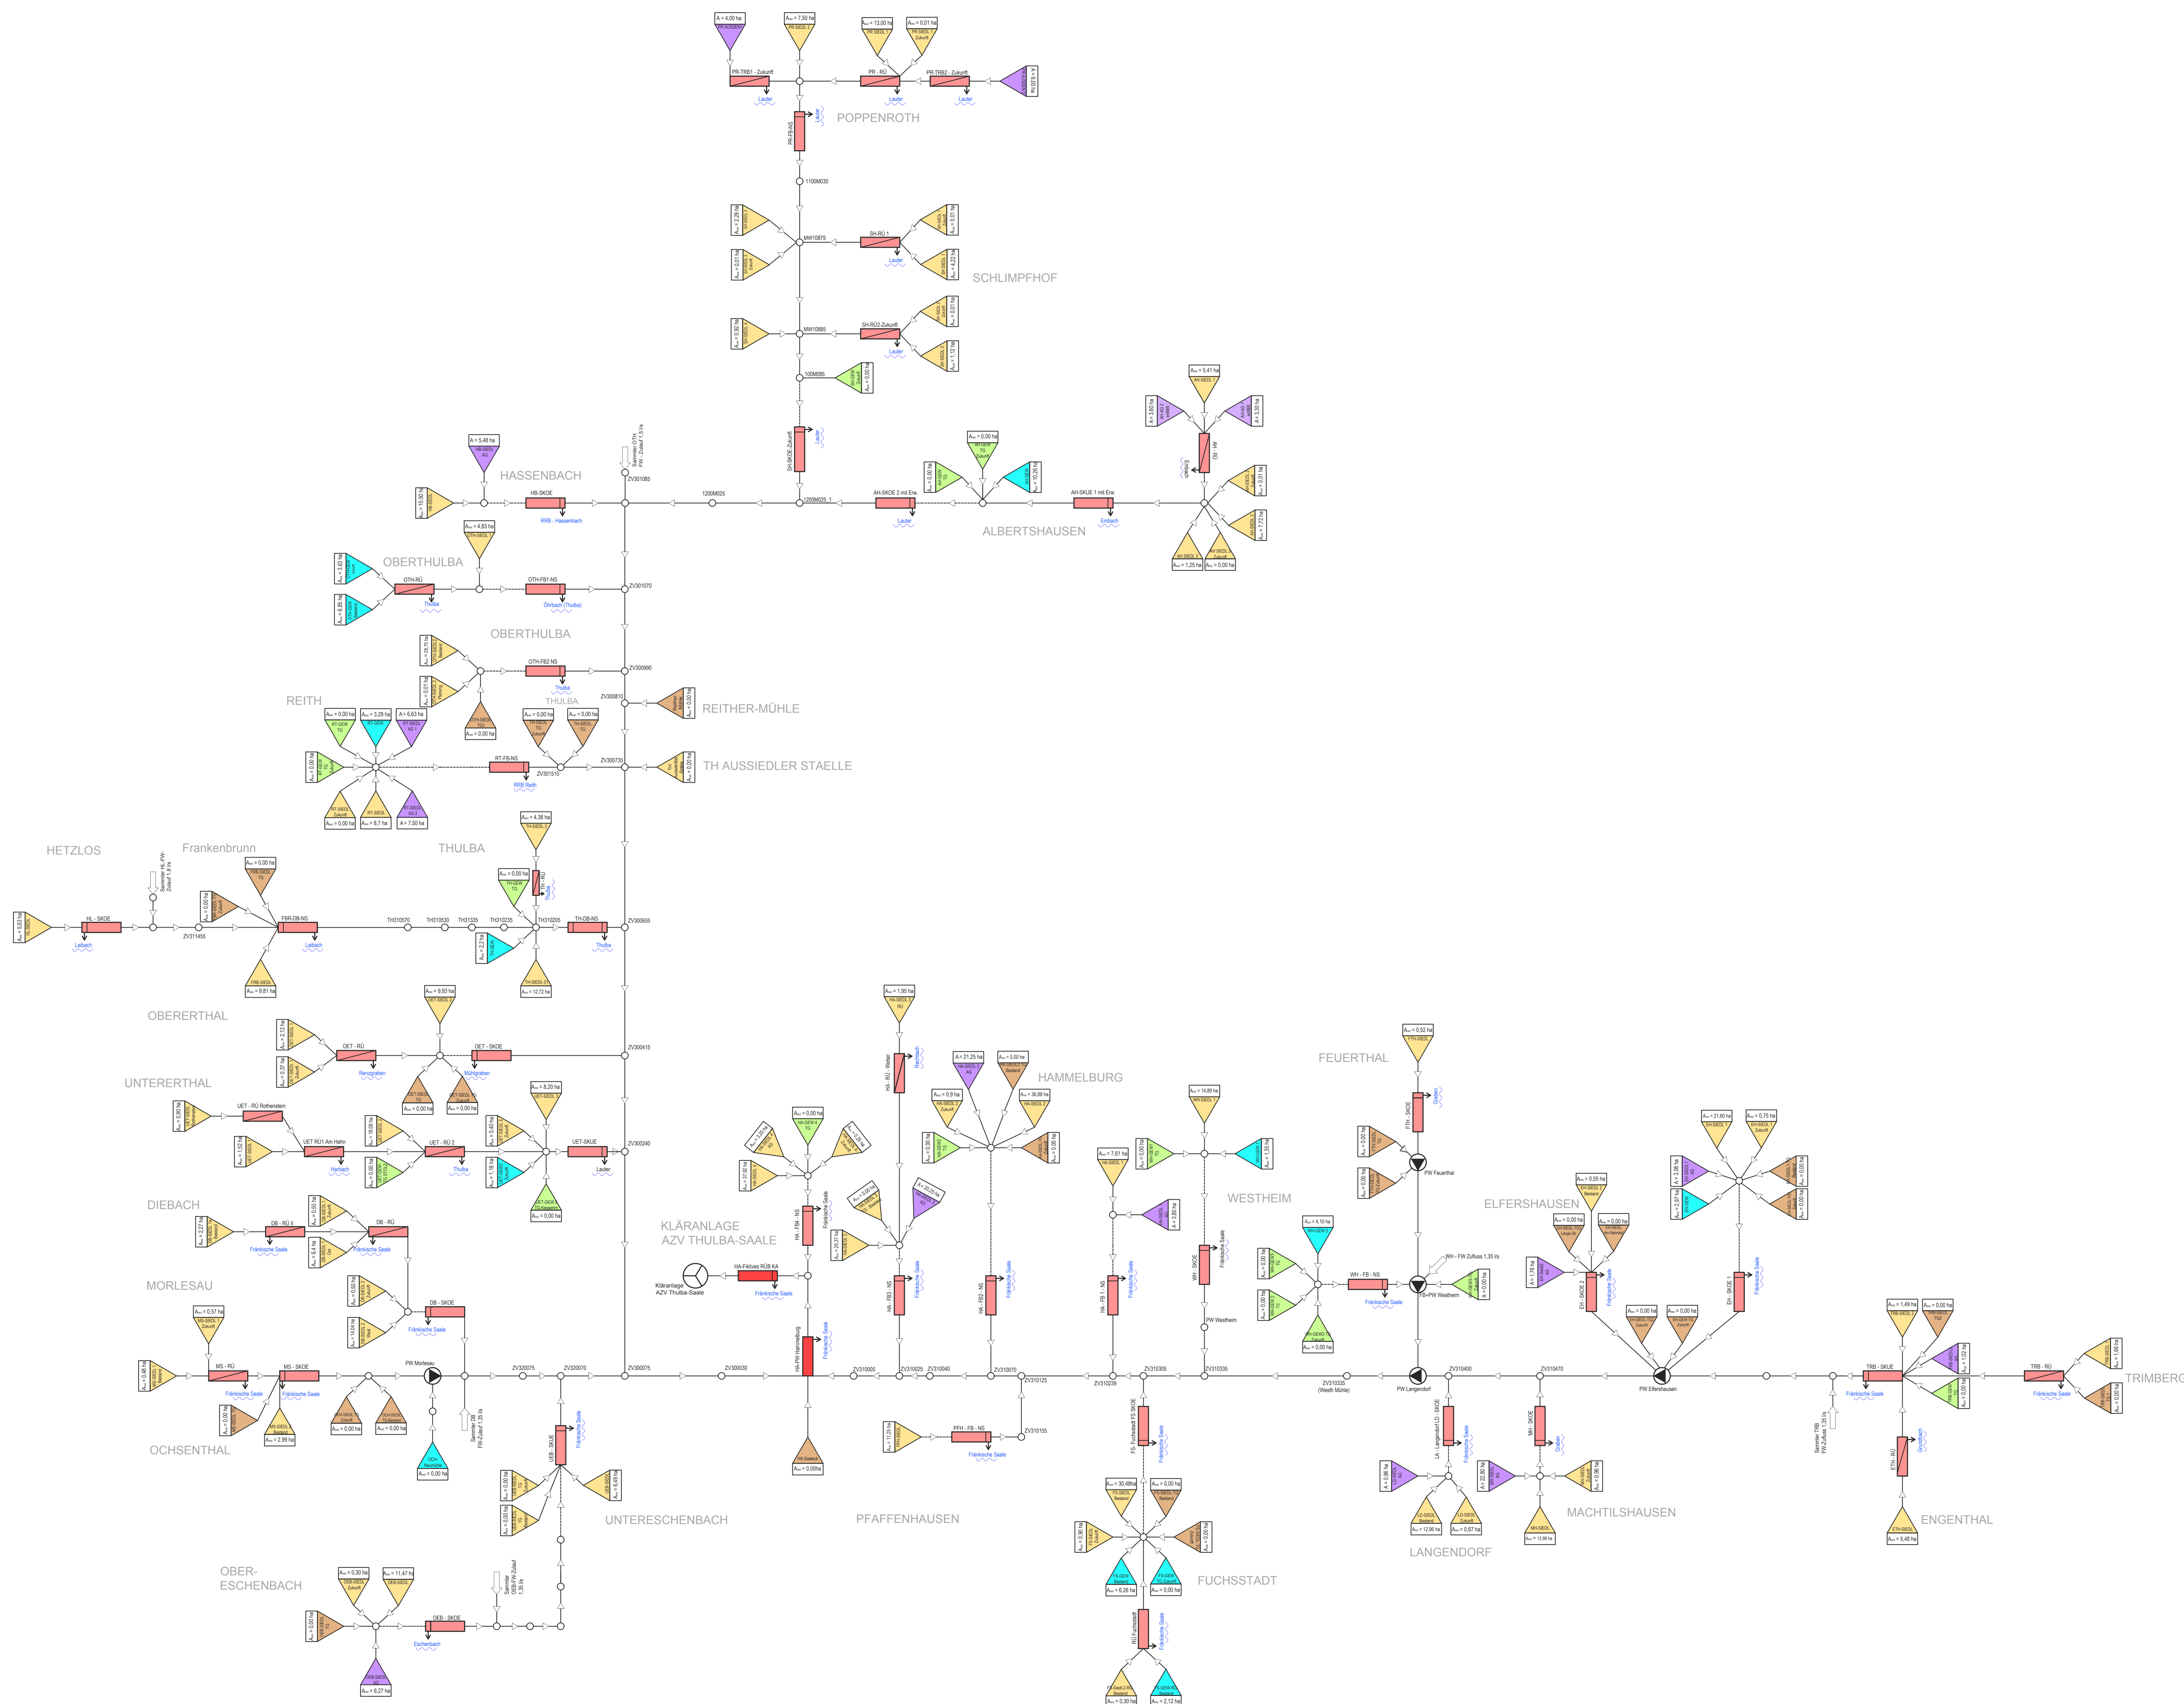


Zeichenerklärung

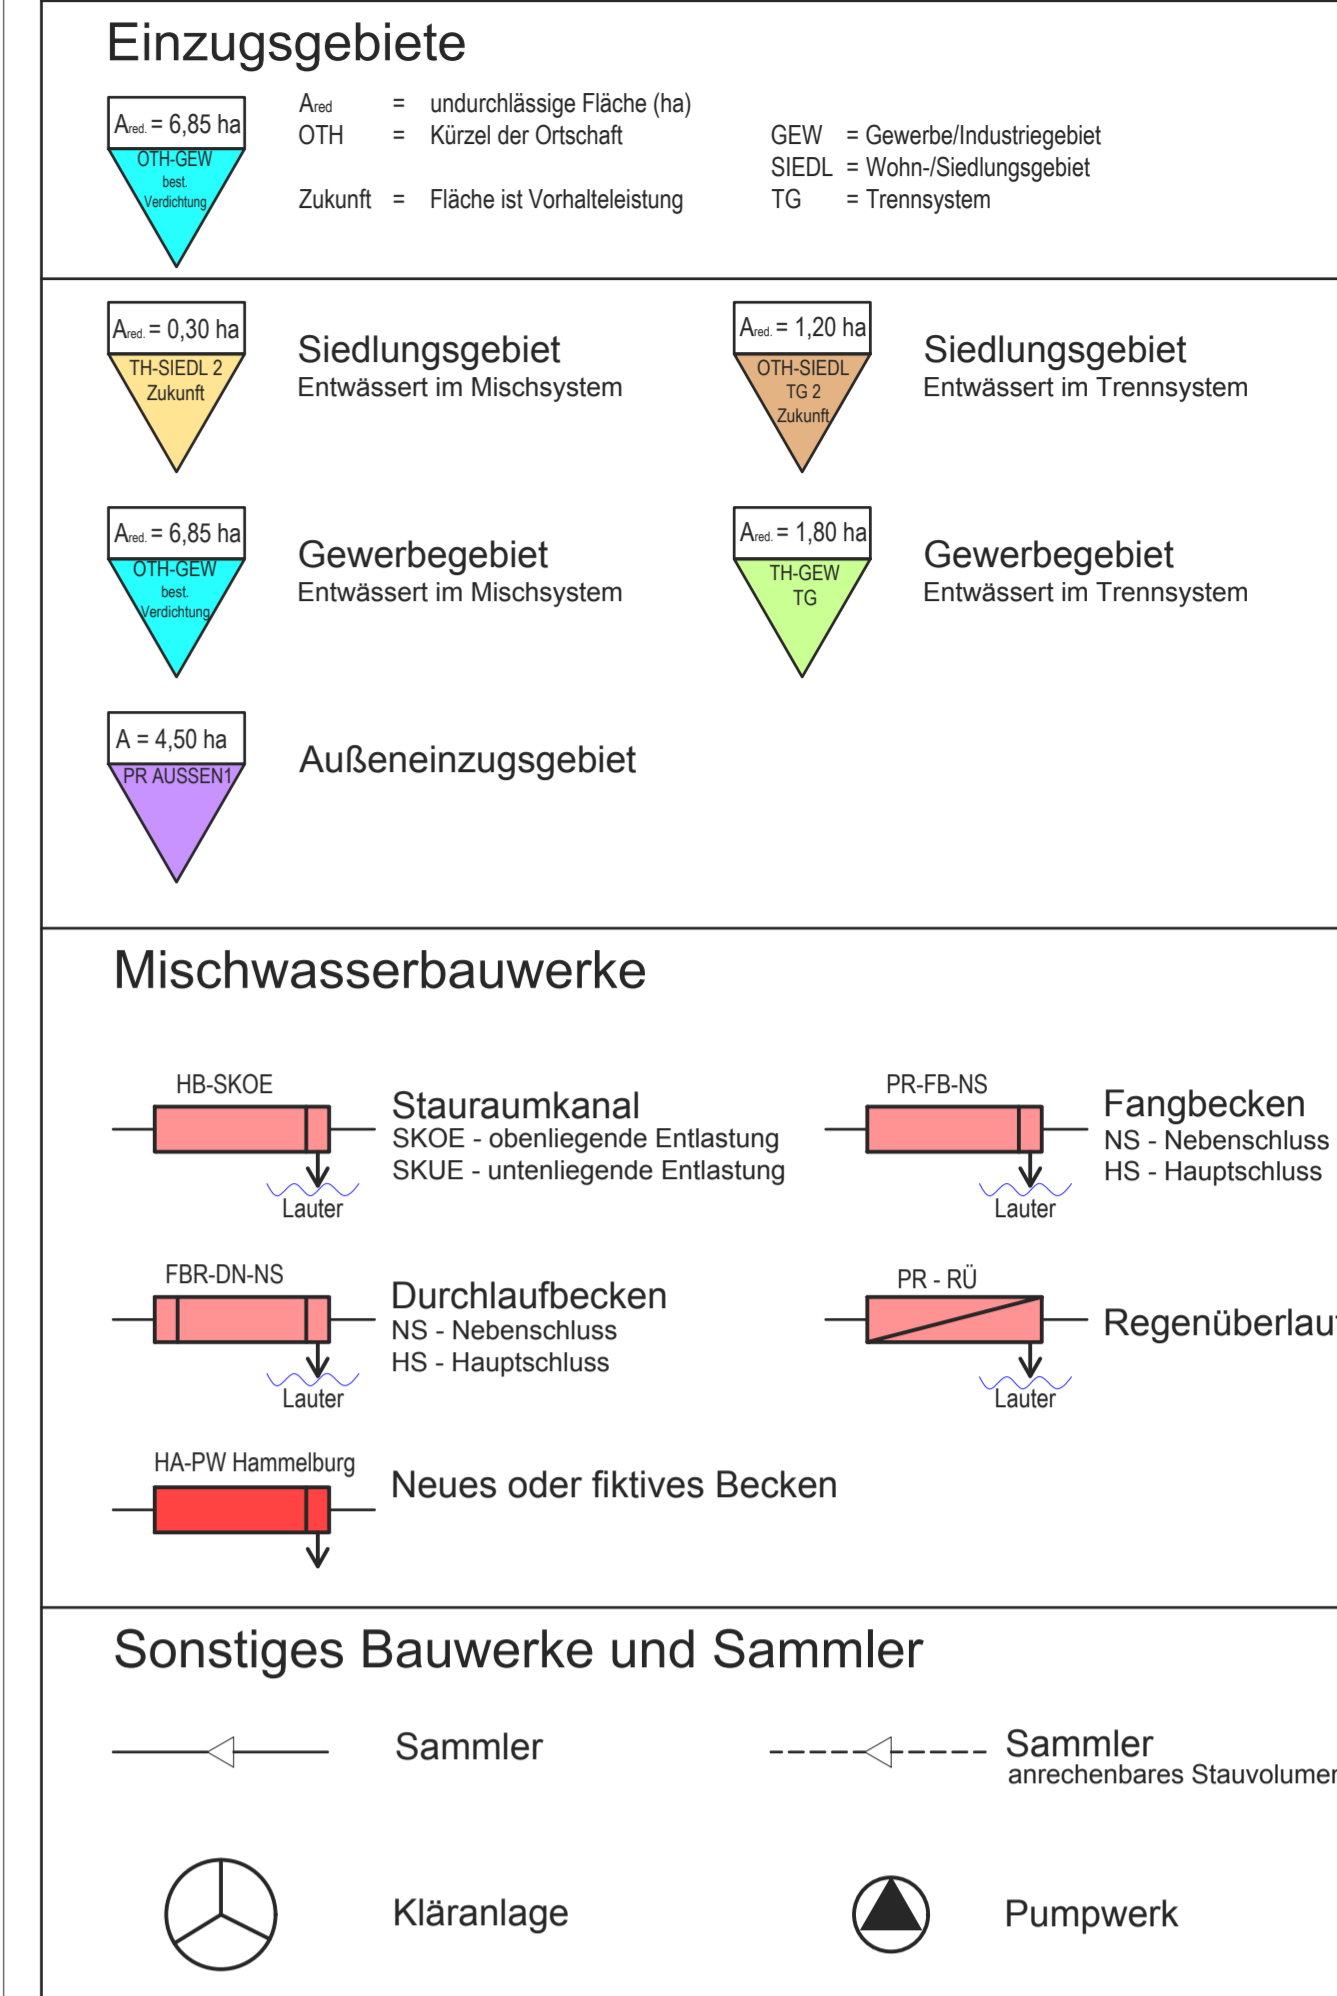

Titel:	Abwasserzweckverband Thulba-Saale	gezeichnet am:	07.07.2016	geprüft am:	07.07.2016
Vorhaben:	Schutzfachberechnung	Datum:	07.07.2016	Anlagen-Nr.:	3
Landkreis:	Bad Kissingen	Plangröße:	1:1000	Blatt-Nr.:	5
Maßstab:	Fließschema	Projekt:	Schutzfachberechnung 2016 / 2017	entw.:	07.2015
		gepr.:	07.2015	Red.:	07.2015
		gepr.:	07.2015	Beitrag:	07.2015
Auftraggeber:	AZV Thulba-Saale Zugelhöhe 7 97762 Hammelburg	Entwurfverfasser:	 Protterra Ingenieurbüro für Umweltschutz und Wasserbau Dipl.-Ing. (FH) Hugo Barthel Chemiestraße 26 97478 Knetzbühl Zeit Telefon: (09302) 95000-0		
Datum:	15.02.2017	Dipl.-Ing. (FH) Hugo Barthel			