


Hammelmburg

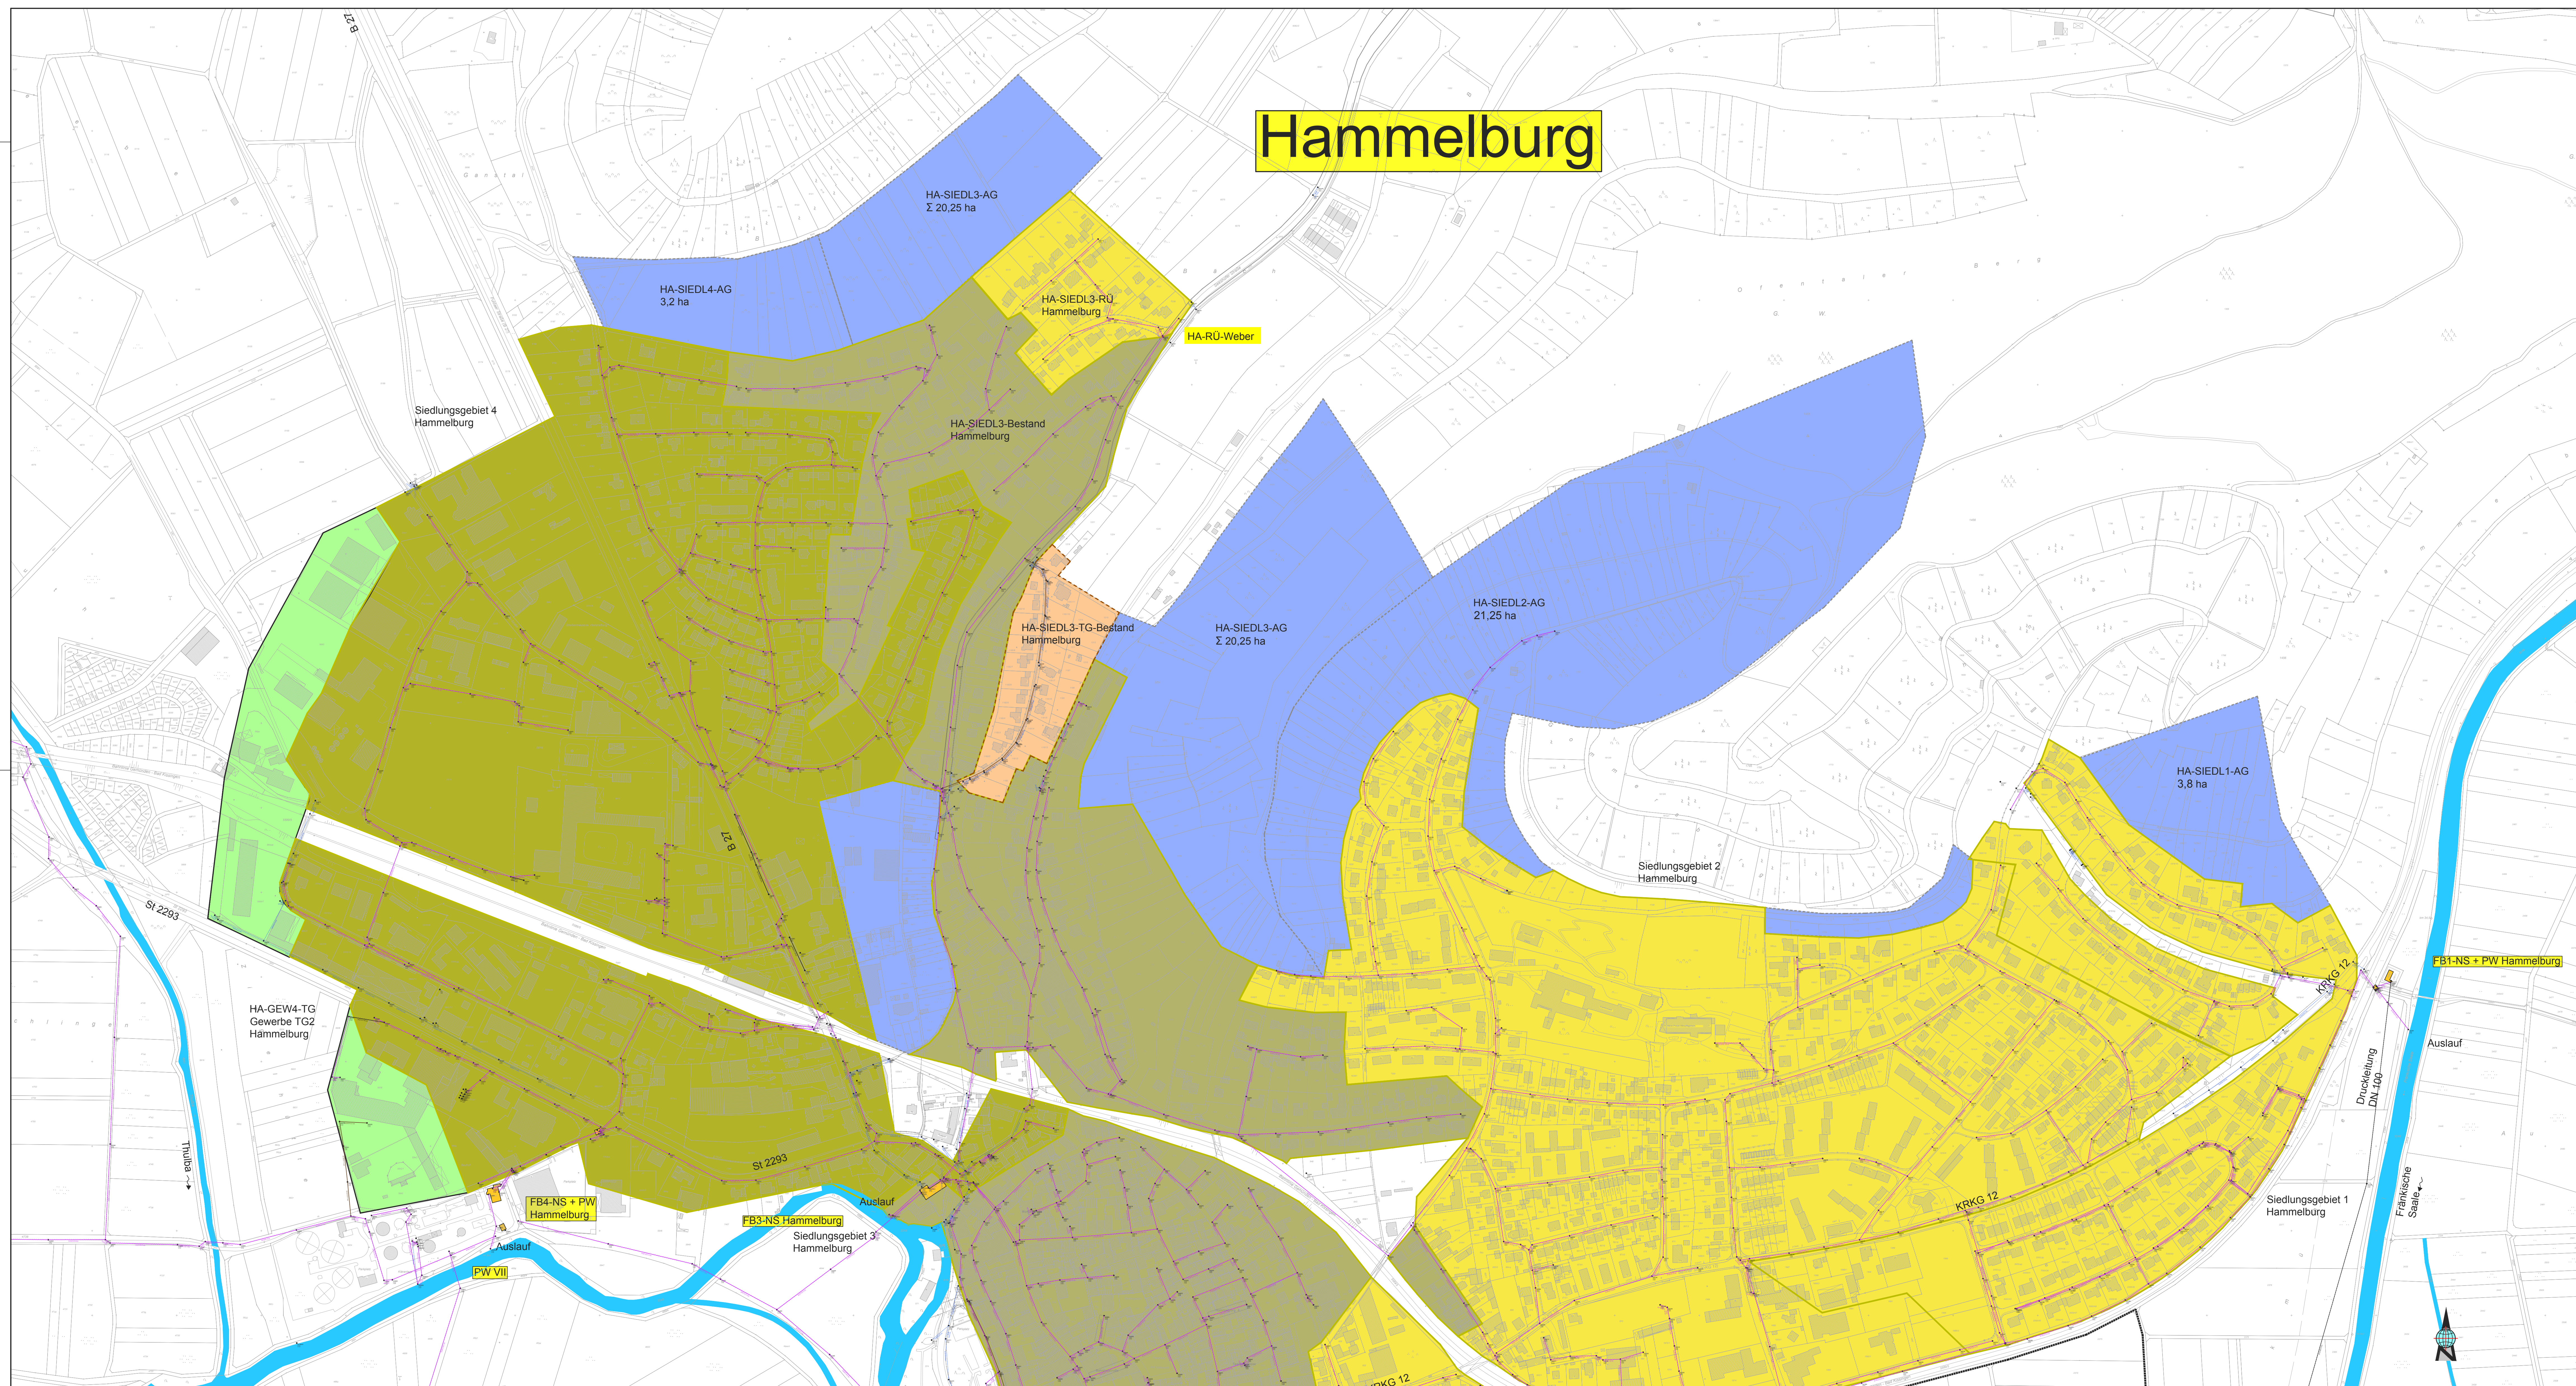

Legende:

- | | |
|---|--|
|  | Außengebiet |
|  | Siedlungsgebiet im Mischsystem |
|  | Siedlungsgebiet im Trennsystem |
|  | Gewerbegebiet im Mischsystem |
|  | Gewerbegebiet im Trennsystem |
|  | Erweiterung Siedlungsgebiet im Mischsystem |
|  | Erweiterung Siedlungsgebiet im Trennsystem |
|  | Erweiterung Gewerbegebiet im Mischsystem |
|  | Erweiterung Gewerbegebiet im Trennsystem |

Nr.	Änderungen	gezeichnet mit Name		geprüft mit Name	
Vorhaben:	Schulmazzdrachberechnung	Plan: Nr.:		11	
	Abwasserzweckverband	Datum:		Anlage: 5	
	Thulba-Saale	Planstufe:		Projekt: 06.10.2016 Seite 2/3	
Landsreis:	Bad Kasingen	Schulmazzdrachberechnung 2016 / 2017			
Maßstab:		Datum:	Name:		
1:2.500	Lageplan	07.2015	Bathel		
	Hammelburg Nord	07.2015	Reidler		
		gepr.	07.2015	Bathel	
		gezeichnet			
Auftraggeber:		Entwurfsverfasser:			
AZV Thulba-Saale		 Ingenieurbüro Dipl.-Ing. (FH) Hugo Barthel • Oberrn Straße 28 • 97476 Kantenberg • Zell Telefon: (09363) 9000-0			
Ziegehhütte 7					
97762 Hammelburg					
(Baualt)	(Zustandshrschft)	15.02.2017			
		Dipl.-Ing. (FH) Hugo Barthel			