


Hetzlos

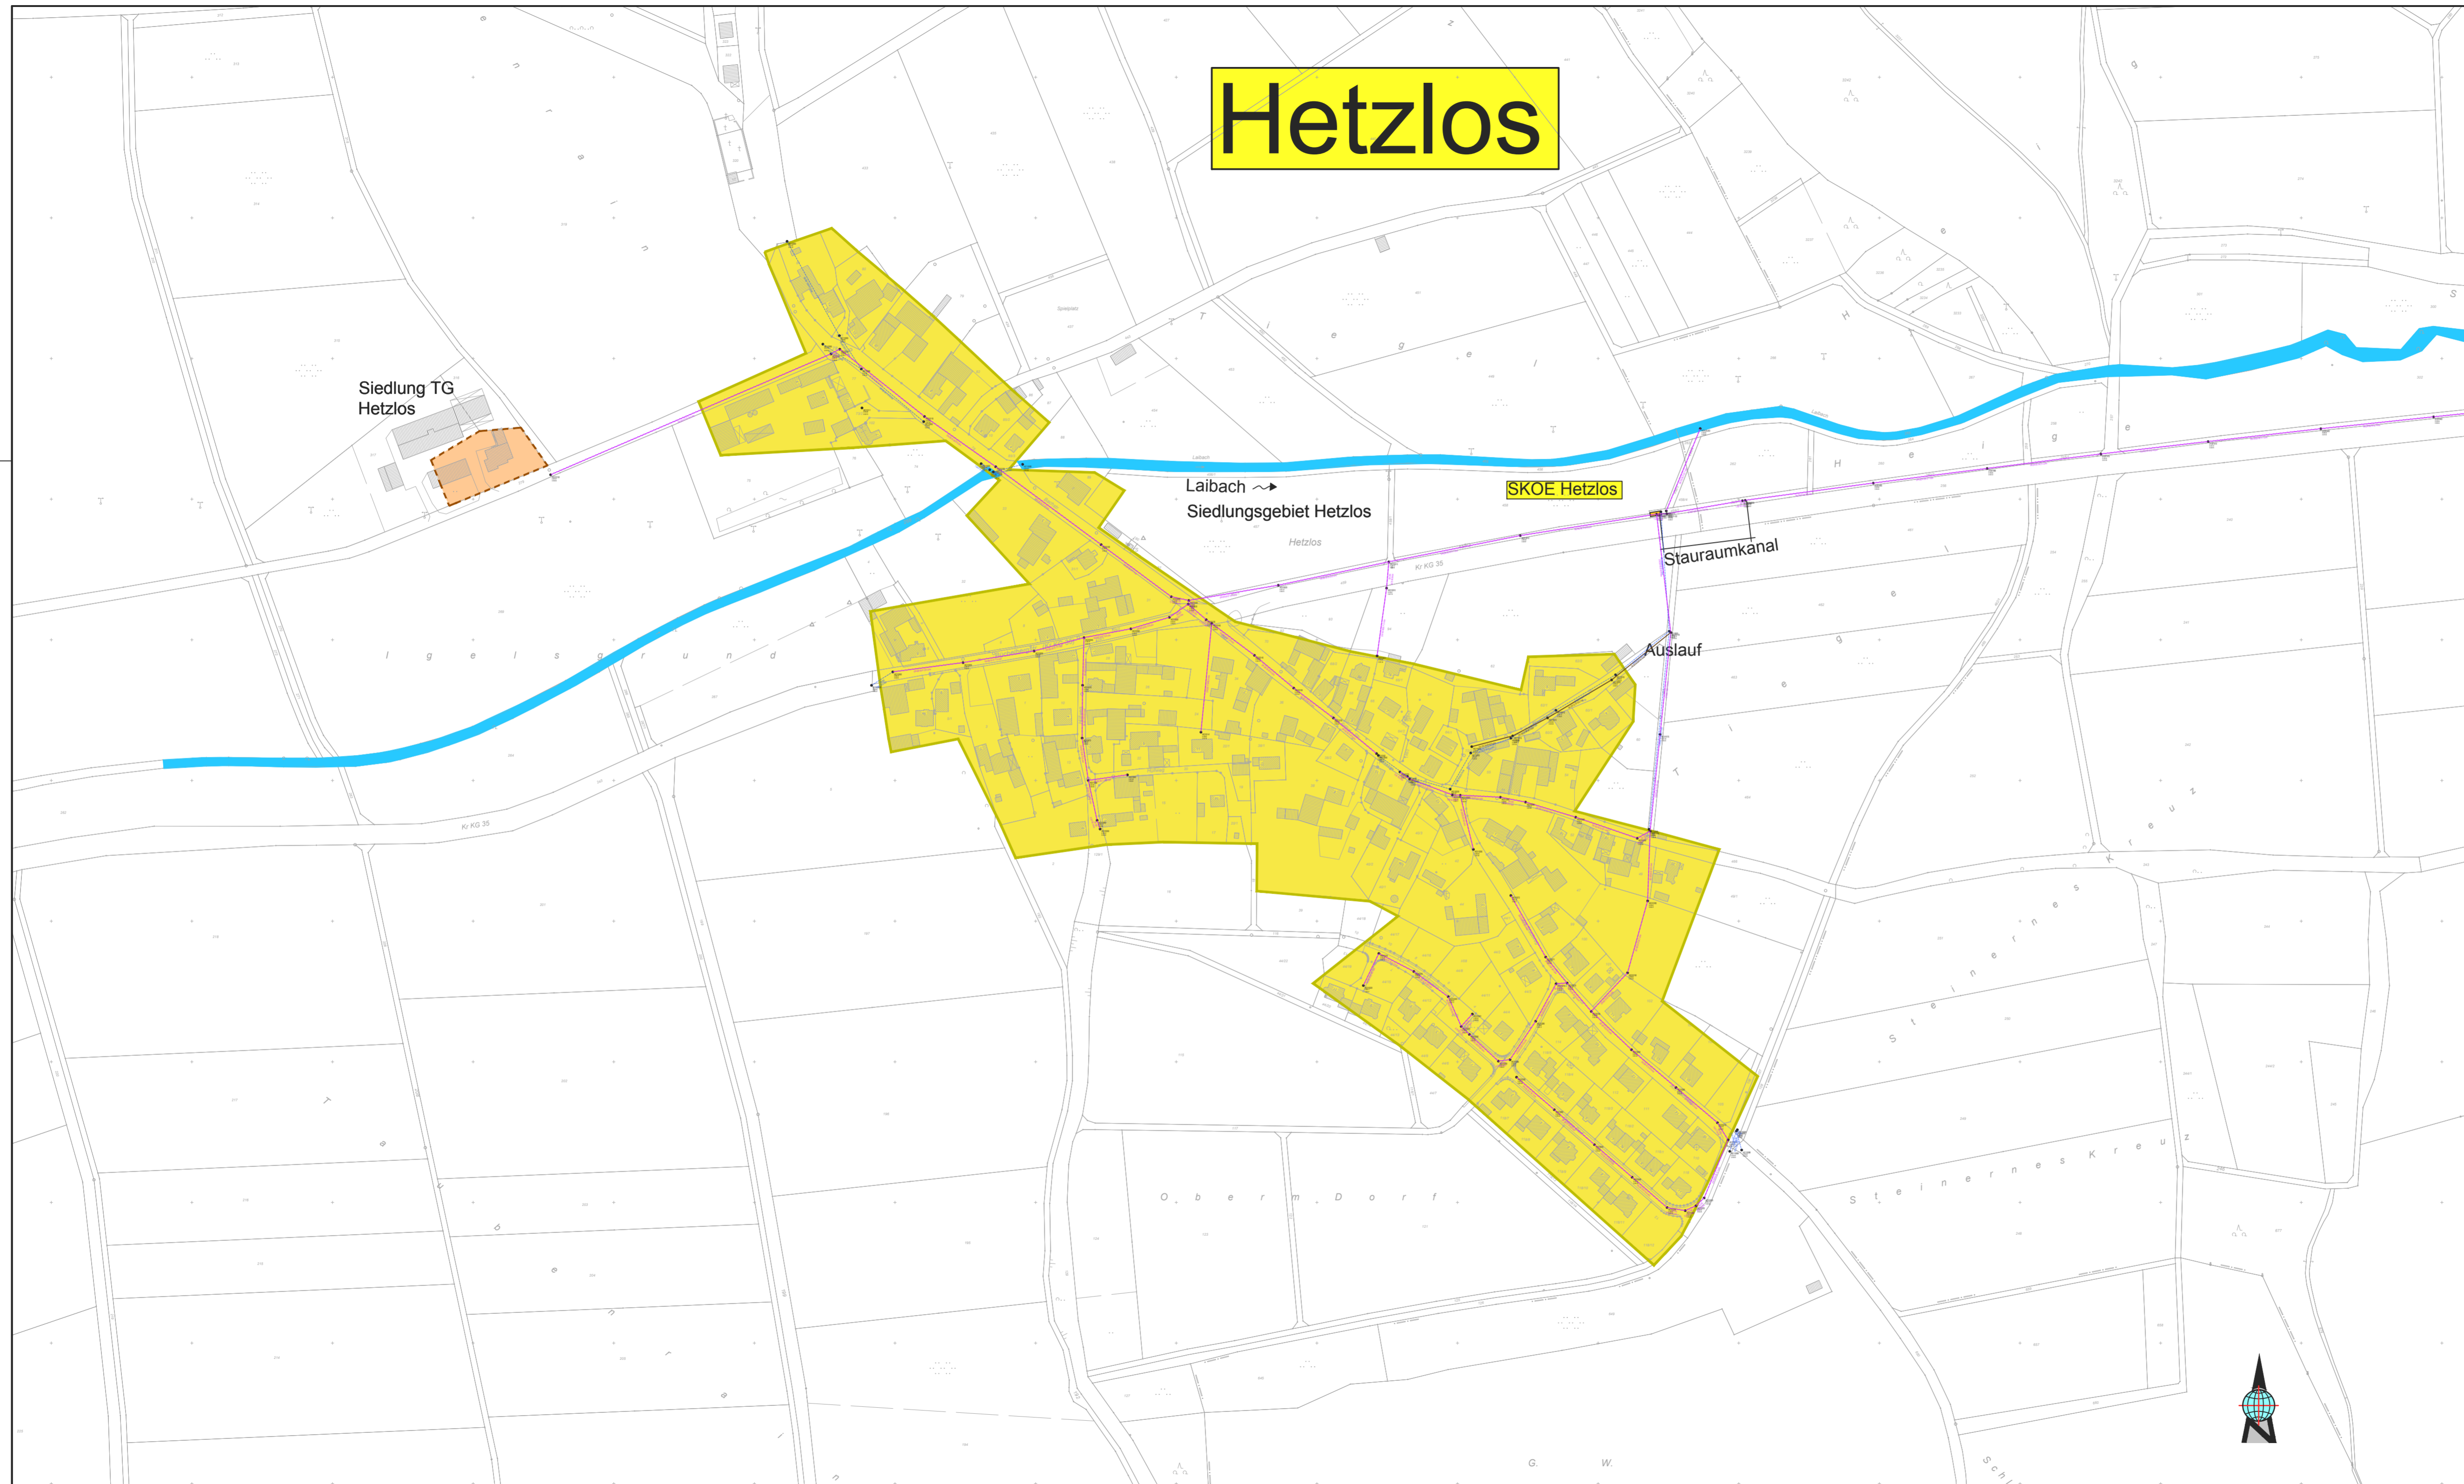

Legende:

- Außengebiet
- Siedlungsgebiet im Mischsystem
- Siedlungsgebiet im Trennsystem
- Gewerbegebiet im Mischsystem
- Gewerbegebiet im Trennsystem
- Erweiterung Siedlungsgebiet im Mischsystem
- Erweiterung Siedlungsgebiet im Trennsystem
- Erweiterung Gewerbegebiet im Mischsystem
- Erweiterung Gewerbegebiet im Trennsystem

Nr.	Änderungen	geändert am	Name	
Vorhaben:	Schmutzfrachtberechnung	Plan - Nr.:	14	
	Abwasserzweckverband Thulba-Saale	Datum:	Anlage: 5	
Landkreis:	Bad Kissingen	Plangröße:	Projekt: SB Thulba-Saale 2015	
Maßstab:	Lageplan Hetzlos	Schmutzfrachtberechnung 2016 // 2017		
1:2.500		entw.:	Datum:	
		gez.:	07.2015	Name: Barthel
		gepr.:	07.2015	Radler
		geänd.:	07.2015	Barthel
Auftraggeber:	Entwurfsverfasser:			
AZV Thulba-Saale Ziegelhütte 7 97762 Hammelburg	 Ingenieurbüro für Umweltplanungen und Datenbanken Dipl.-Ing. (FH) Hugo Barthel • Oberm Stück 26 • 97478 Knetzgau - Zell Telefon : (09529) 95000-60			
(Datum)	(Unterschrift)	15.02.2017	Dipl.-Ing. (FH) Hugo Barthel	

