


# Machttilshausen

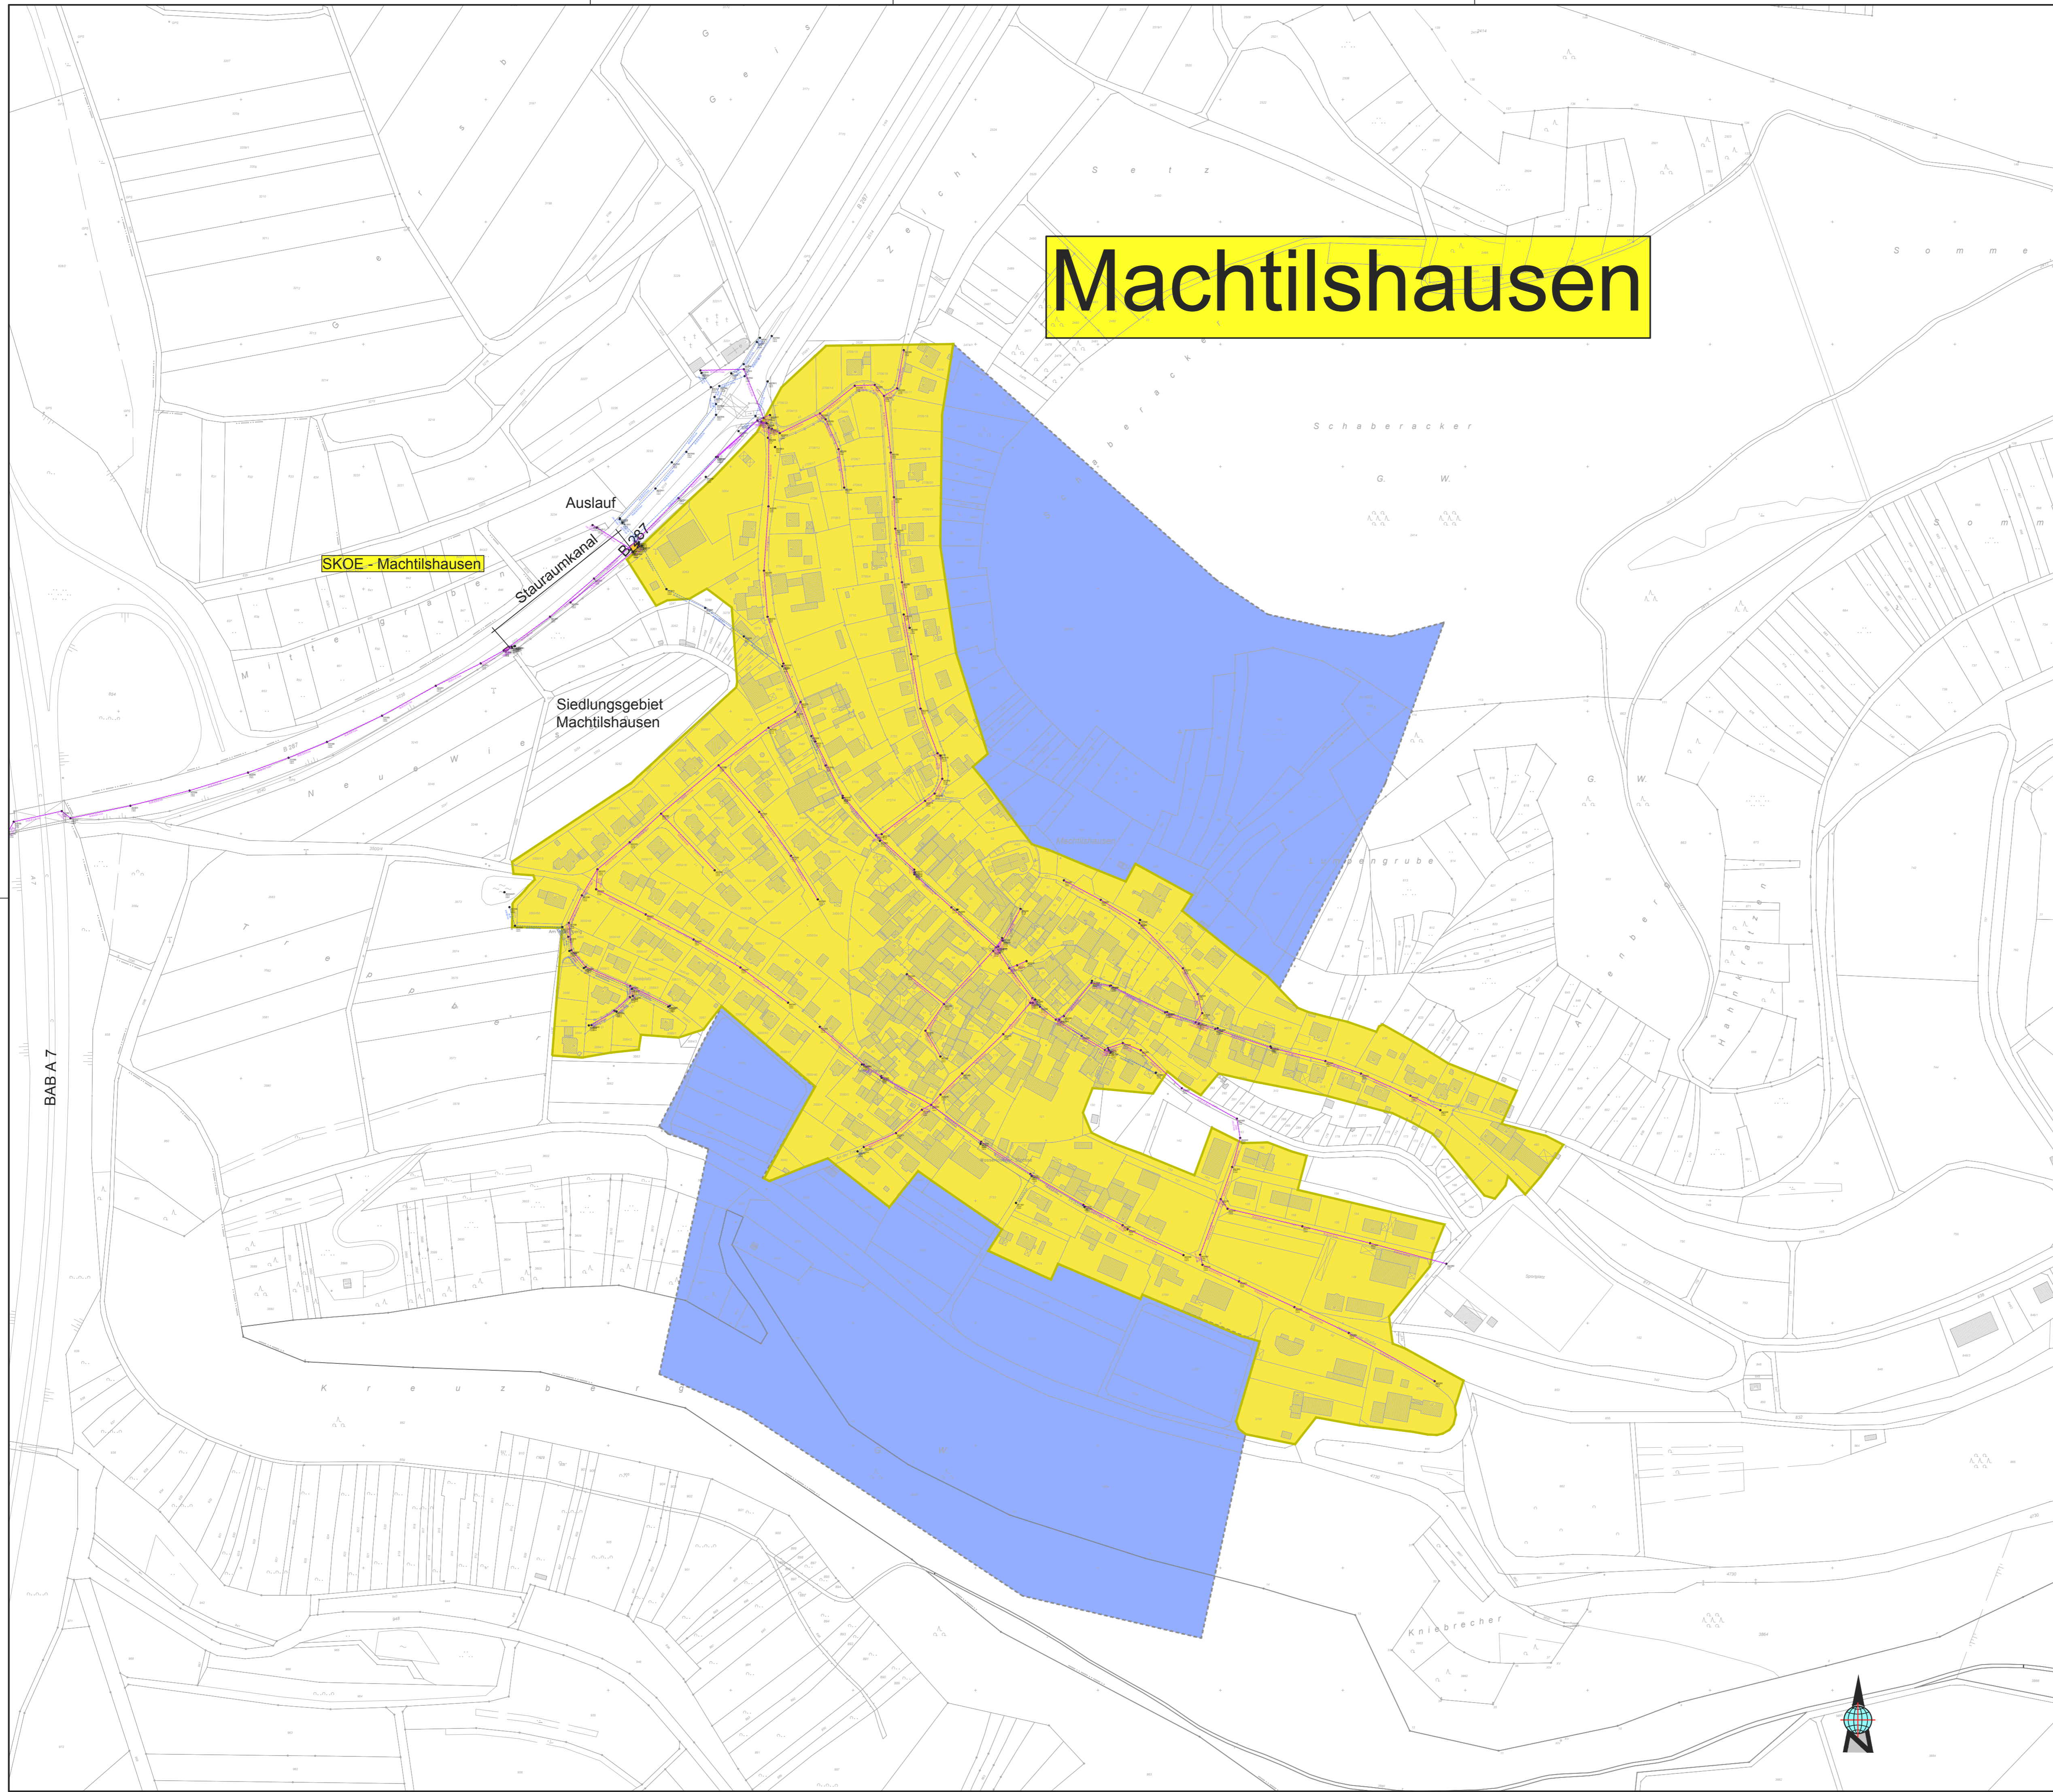

### Legende:

- Außengebiet
- Siedlungsgebiet im Mischsystem
- Siedlungsgebiet im Trennsystem
- Gewerbegebiet im Mischsystem
- Gewerbegebiet im Trennsystem
- Erweiterung Siedlungsgebiet im Mischsystem
- Erweiterung Siedlungsgebiet im Trennsystem
- Erweiterung Gewerbegebiet im Mischsystem
- Erweiterung Gewerbegebiet im Trennsystem

<b>Nr.:</b> Änderungen	<b>geändert am Name:</b>	<b>geprüft am Name:</b>
<b>Vorhaben:</b> Schmutzfrachtberechnung Abwasserzweckverband Thulba-Saale	<b>Plan - Nr.:</b> 16	<b>Datei:</b> Anlage: 5
<b>Landkreis:</b> Bad Kissingen	<b>Plangröße:</b> Projekt: 58 Thulba-Saale 2015	<b>Schmutzfrachtberechnung 2016 // 2017</b>
<b>Maßstab:</b> 1:2.500	<b>Datum:</b>	<b>Name:</b>
<b>Auftraggeber:</b> AZV Thulba-Saale Ziegelhütte 7 97762 Hammelburg	<b>entw.:</b> 07.2015	<b>Barthel</b>
	<b>gez.:</b> 07.2015	<b>Radler</b>
	<b>gepr.:</b> 07.2015	<b>Barthel</b>
	<b>geänd.:</b>	
<b>Entwurfsverfasser:</b> <b>PROTERRA</b> Ingenieurbüro für Umweltplanungen und Datenbanken Dipl.-Ing. (FH) Hugo Barthel • Oberm Stück 26 • 97478 Knetzgau - Zell Telefon : (09529) 95000-60	<b>15.02.2017</b>	<b>Dipl.-Ing. (FH) Hugo Barthel</b>
<b>(Datum)</b>	<b>(Unterschrift)</b>	