


Morlesau

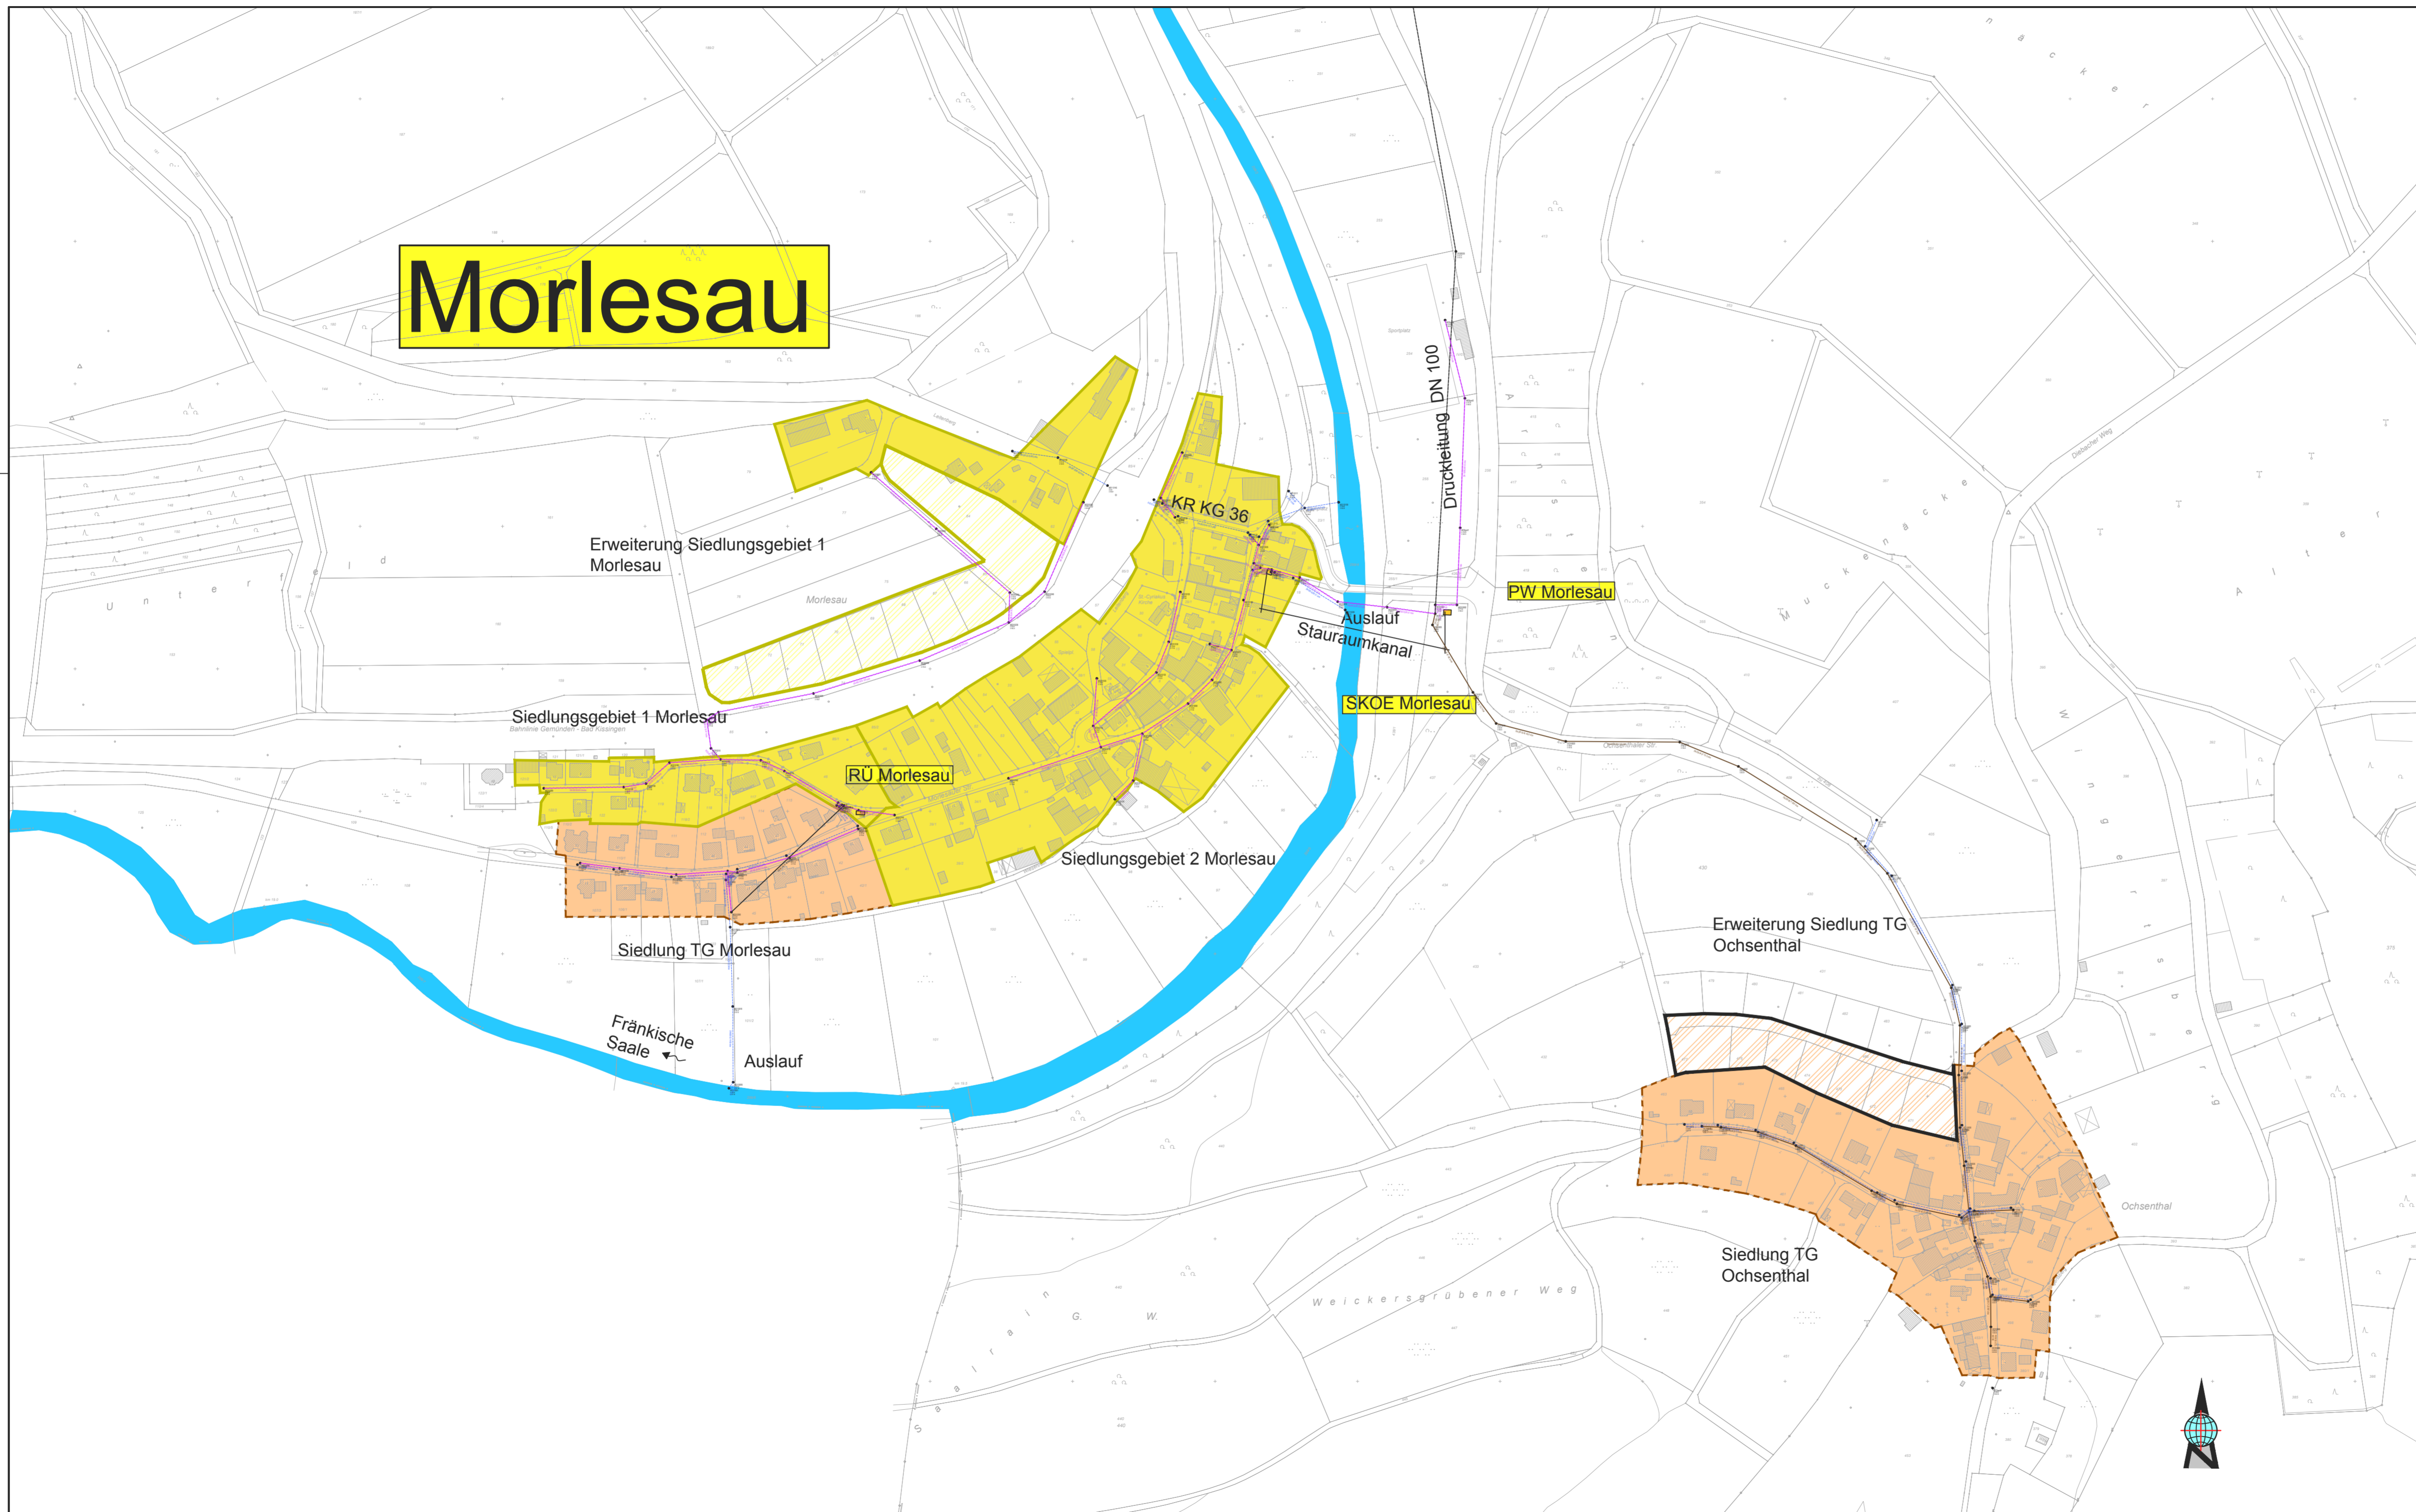

Legende:

- Außengebiet
- Siedlungsgebiet im Mischsystem
- Siedlungsgebiet im Trennsystem
- Gewerbegebiet im Mischsystem
- Gewerbegebiet im Trennsystem
- Erweiterung Siedlungsgebiet im Mischsystem
- Erweiterung Siedlungsgebiet im Trennsystem
- Erweiterung Gewerbegebiet im Mischsystem
- Erweiterung Gewerbegebiet im Trennsystem

Nr.	Änderungen	geändert am Name	geprüft am Name
Vorhaben:	Schmutzfrachtberechnung	Plan - Nr.:	17
	Abwasserzweckverband Thulba-Saale	Datei:	Anlage: 5
Landkreis:	Bad Kissingen	Plangröße:	Projekt: SB Thulba-Saale 2015
Maßstab:		Schmutzfrachtberechnung 2016 // 2017	
1:2.500	Lageplan Morlesau -Ochsenthal	Datum:	Name:
		entw. 07.2015	Barthel
		gez. 07.2015	Radler
		gepr. 07.2015	Barthel
		geänd.	
Auftraggeber:		Entwurfsverfasser:	
AZV Thulba-Saale Ziegelhütte 7 97762 Hammelburg		PROTERRA Ingenieurbüro für Umweltplanungen und Datenbanken Dipl.-Ing. (FH) Hugo Barthel • Oberrn Stück 26 • 97473 Knetzgau • Zell Telefon : (09529) 95000-60	
		15.02.2017	Dipl.-Ing. (FH) Hugo Barthel
(Datum) _____ (Unterschrift)			