


# Obererthal

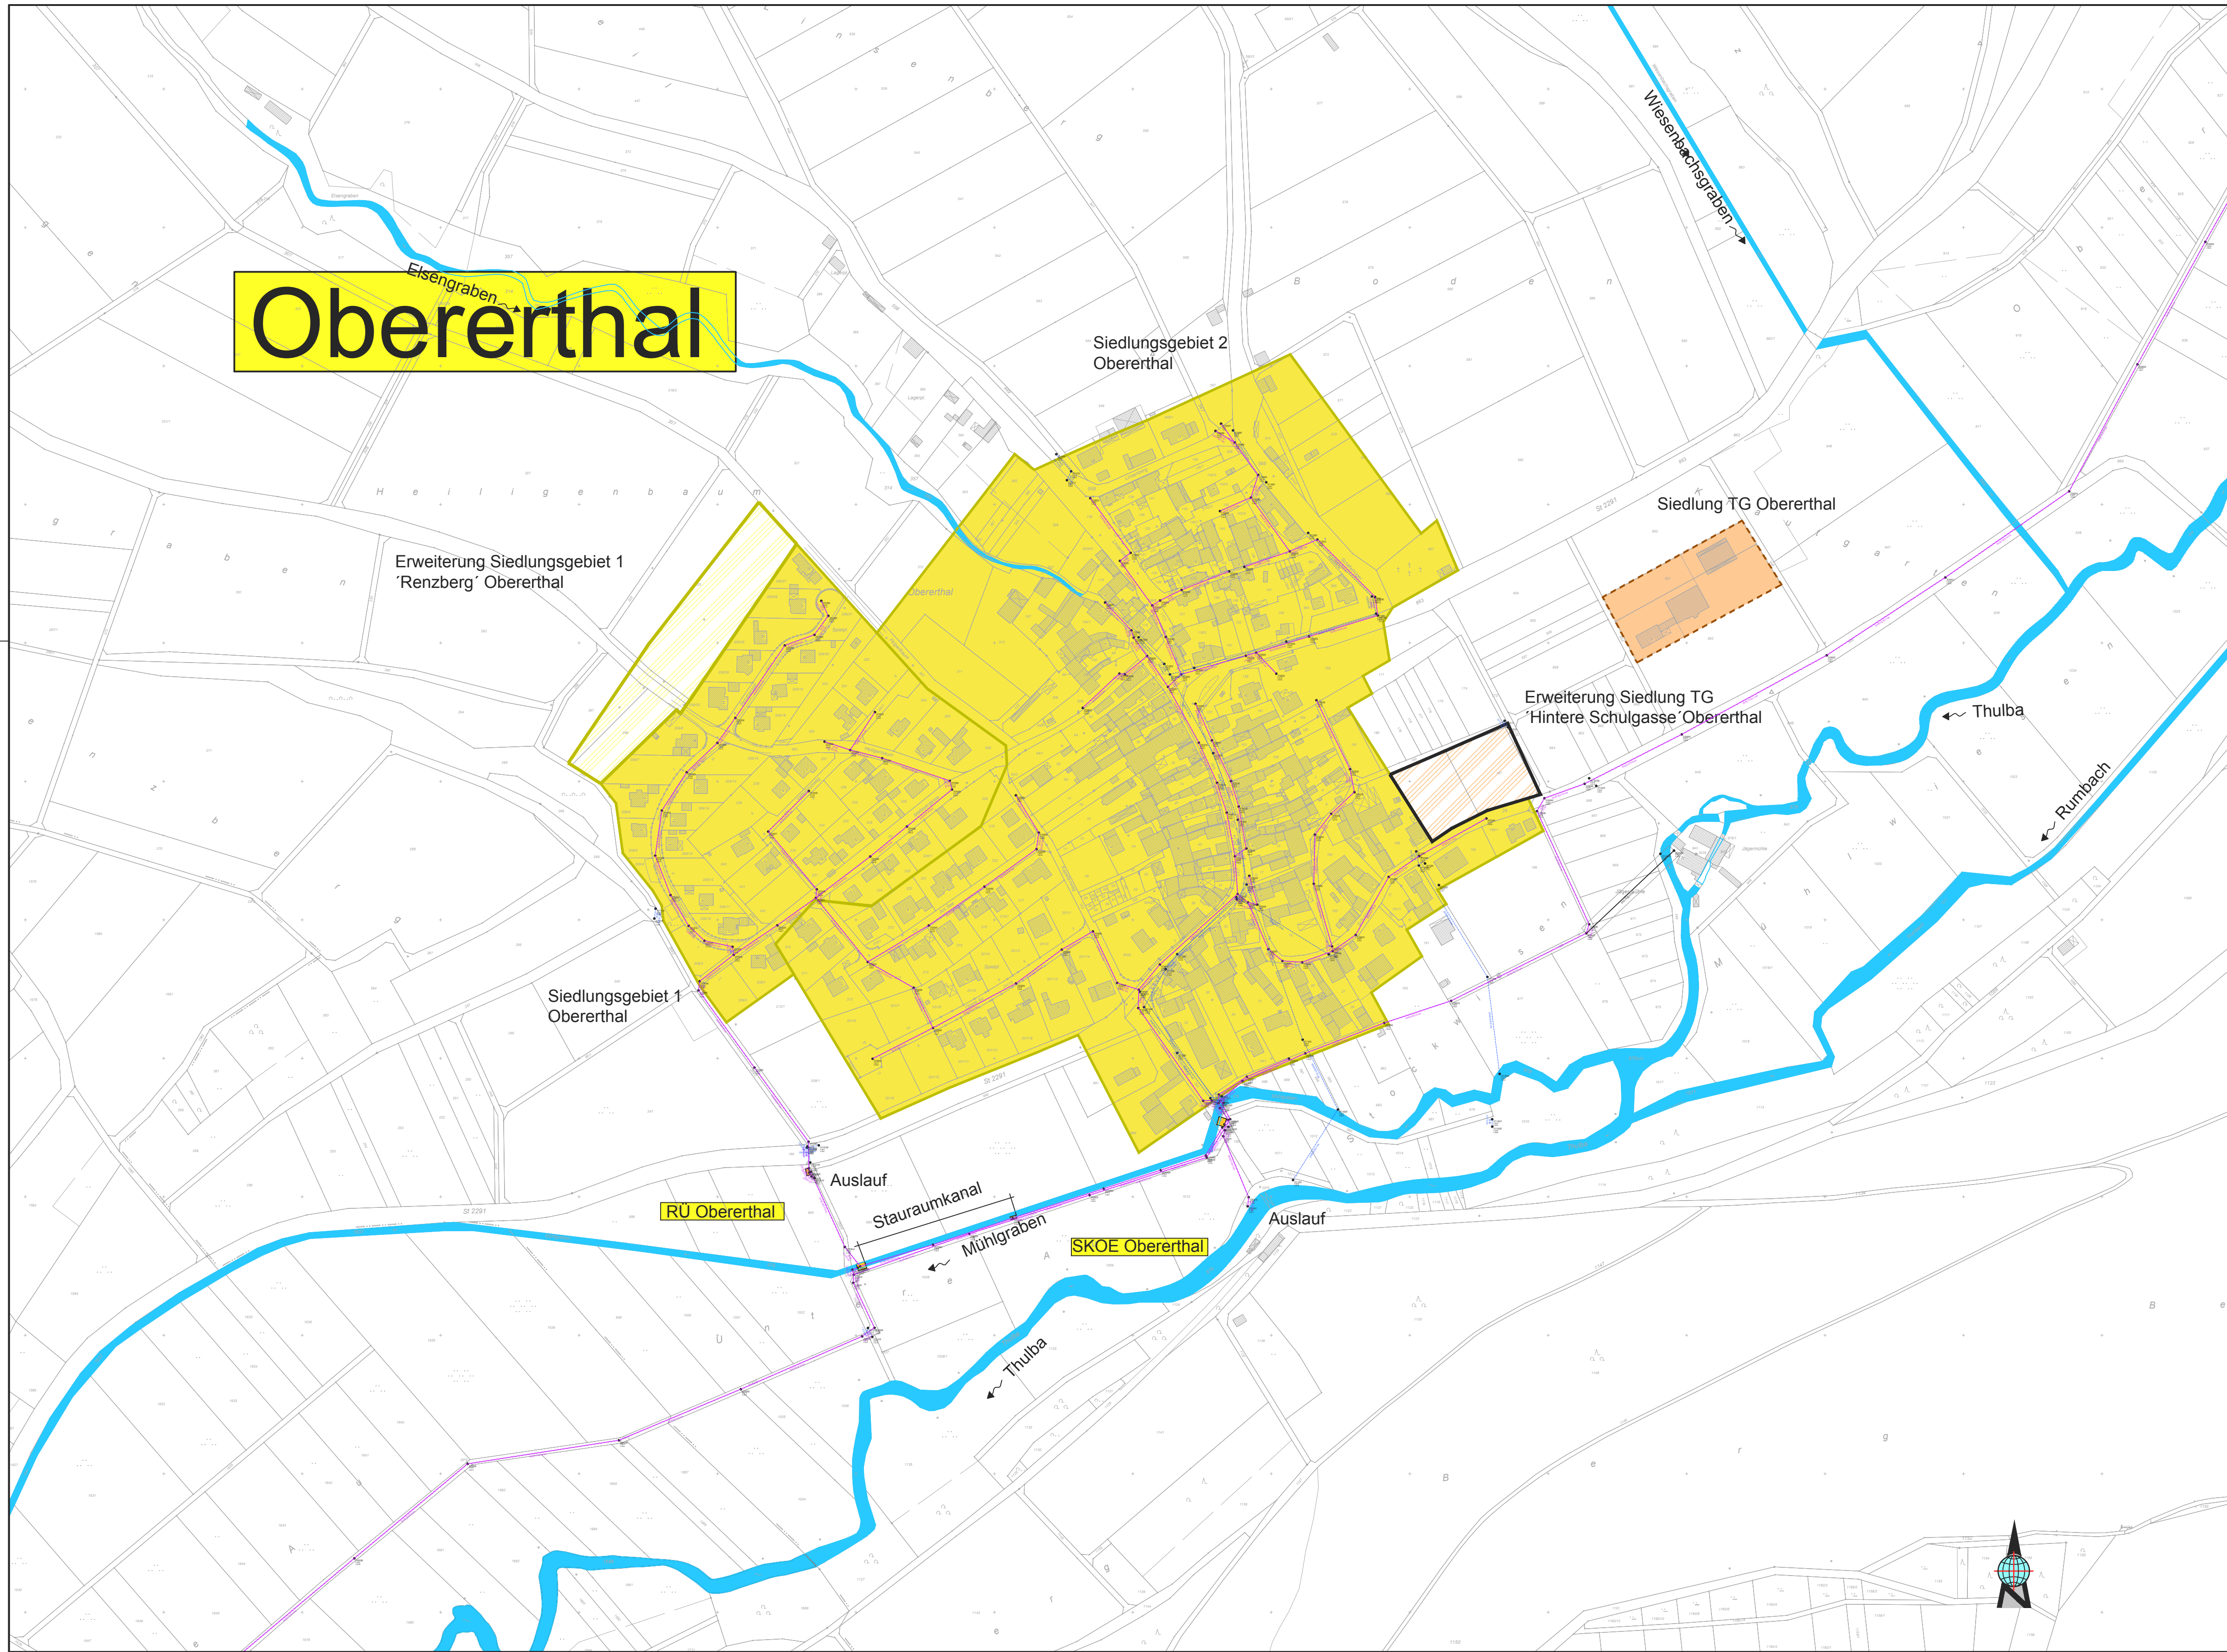

### Legende:

- Außengebiet
- Siedlungsgebiet im Mischsystem
- Siedlungsgebiet im Trennsystem
- Gewerbegebiet im Mischsystem
- Gewerbegebiet im Trennsystem
- Erweiterung Siedlungsgebiet im Mischsystem
- Erweiterung Siedlungsgebiet im Trennsystem
- Erweiterung Gewerbegebiet im Mischsystem
- Erweiterung Gewerbegebiet im Trennsystem

Nr.	Änderungen	geändert am	Name
Vorhaben: Schmutzfrachtberechnung		Plan - Nr.:	<b>18</b>
Abwasserzweckverband Thulba-Saale		Datei:	Anlage: <b>5</b>
		Plangröße:	Projekt: SB Thulba-Saale 2015
Landkreis:	Bad Kissingen	Schmutzfrachtberechnung 2016 // 2017	
Maßstab: 1:2.500	<b>Lageplan Obererthal</b>	entw.:	Datum: 07.2015 Name: Barthel
		gez.:	07.2015 Radler
		gepr.:	07.2015 Barthel
		geänd.:	
Auftraggeber: AZV Thulba-Saale Ziegelhütte 7 97762 Hammelburg		Entwurfsverfasser: <b>PRO Terra</b> Ingenieurbüro für Umweltp lanungen und Datenbanken Dipl.-Ing. (FH) Hugo Barthel * Oberm Stück 26 * 97478 Knetzgau - Zell Telefon : (09529) 95000-60	
(Datum)	(Unterschrift)	15.02.2017	Dipl.-Ing. (FH) Hugo Barthel