


Obereschenbach

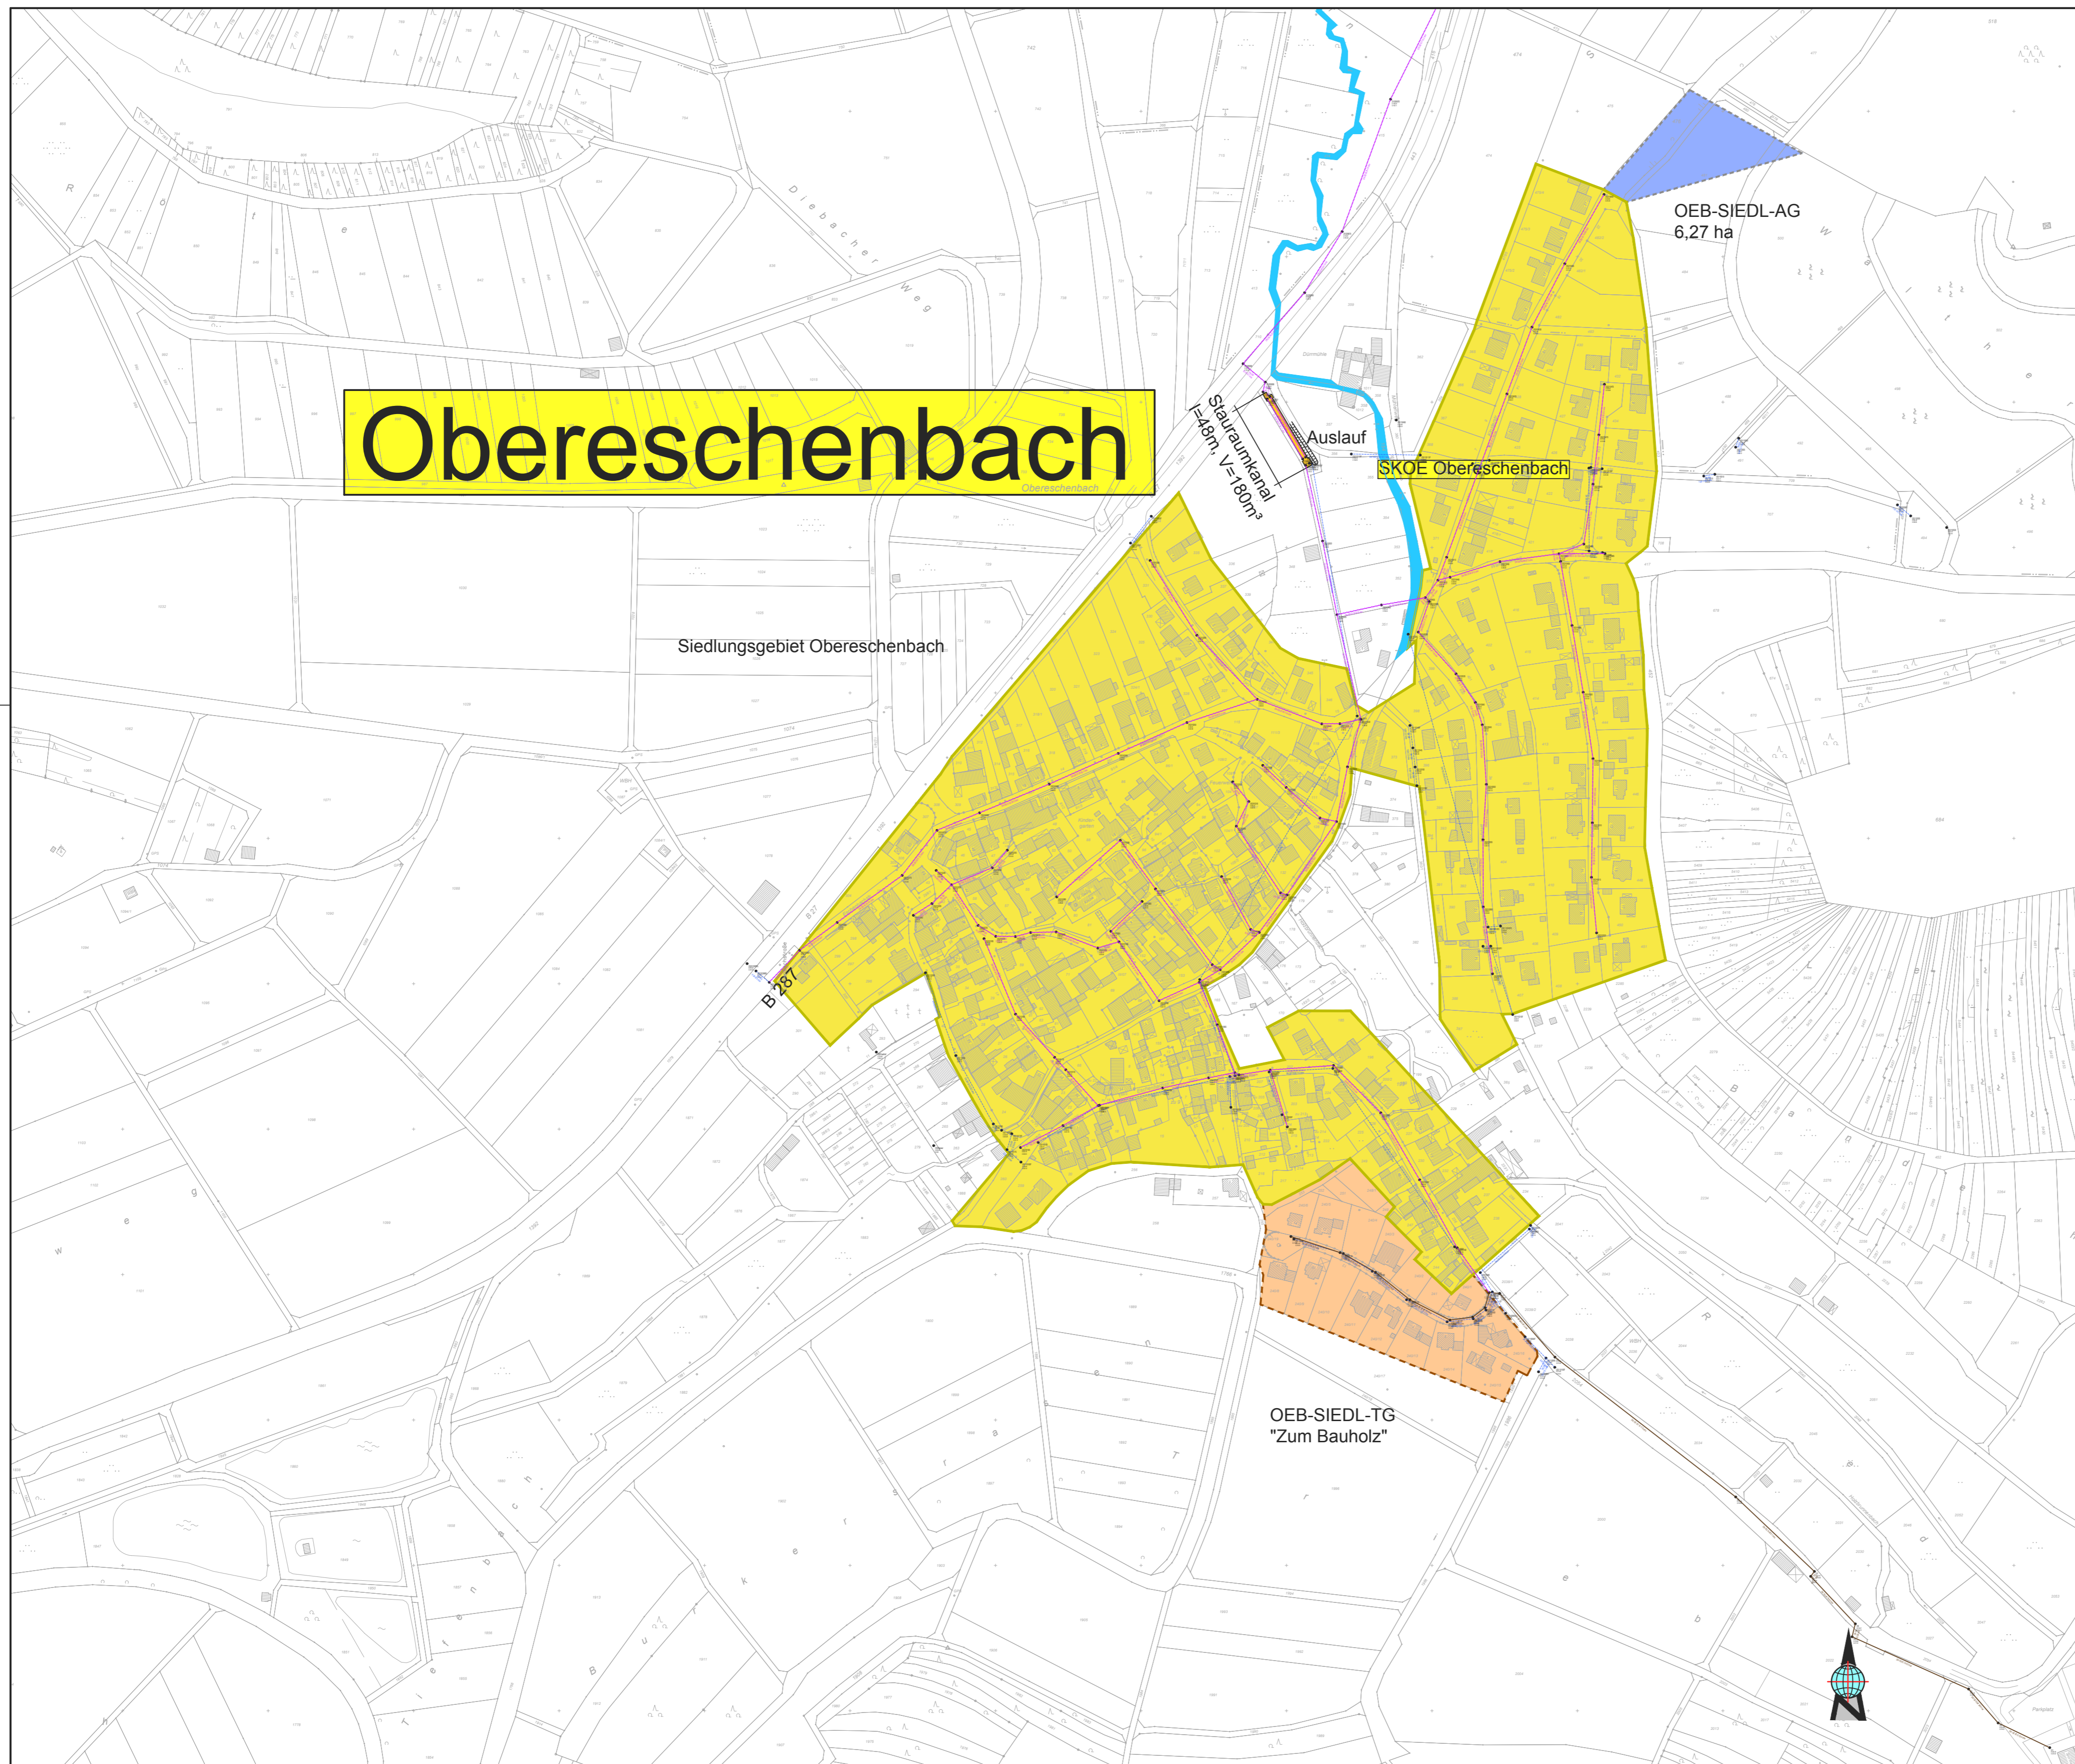

Legende:

- Außengebiet
- Siedlungsgebiet im Mischsystem
- Siedlungsgebiet im Trennsystem
- Gewerbegebiet im Mischsystem
- Gewerbegebiet im Trennsystem
- Erweiterung Siedlungsgebiet im Mischsystem
- Erweiterung Siedlungsgebiet im Trennsystem
- Erweiterung Gewerbegebiet im Mischsystem
- Erweiterung Gewerbegebiet im Trennsystem

Nr.	Änderungen	geändert am	Name	
Vorhaben:	Schmutzfrachtberechnung	Plan - Nr.:	19	
	Abwasserzweckverband Thulba-Saale	Datei:	5	
Landkreis:	Bad Kissingen	Plangröße:	Projekt: SB Thulba-Saale 2015	
Maßstab:		Schmutzfrachtberechnung 2016 // 2017		
1:2.500	Lageplan Obereschenbach	entw.	Datum:	Name:
		gez.	07.2015	Barthel
		gepr.	07.2015	Radler
		geänd.	07.2015	Barthel
Auftraggeber:	Entwurfsverfasser:		PROTERRA	
AZV Thulba-Saale Ziegelhütte 7 97762 Hammelburg	Ingenieurbüro für Umweltplanungen und Datenbanken Dipl.-Ing. (FH) Hugo Barthel * Oberm Stück 26 * 97478 Knetzgau - Zell Telefon : (09529) 95000-60		15.02.2017	
(Datum)	(Unterschrift)			Dipl.-Ing. (FH) Hugo Barthel