


Poppenroth

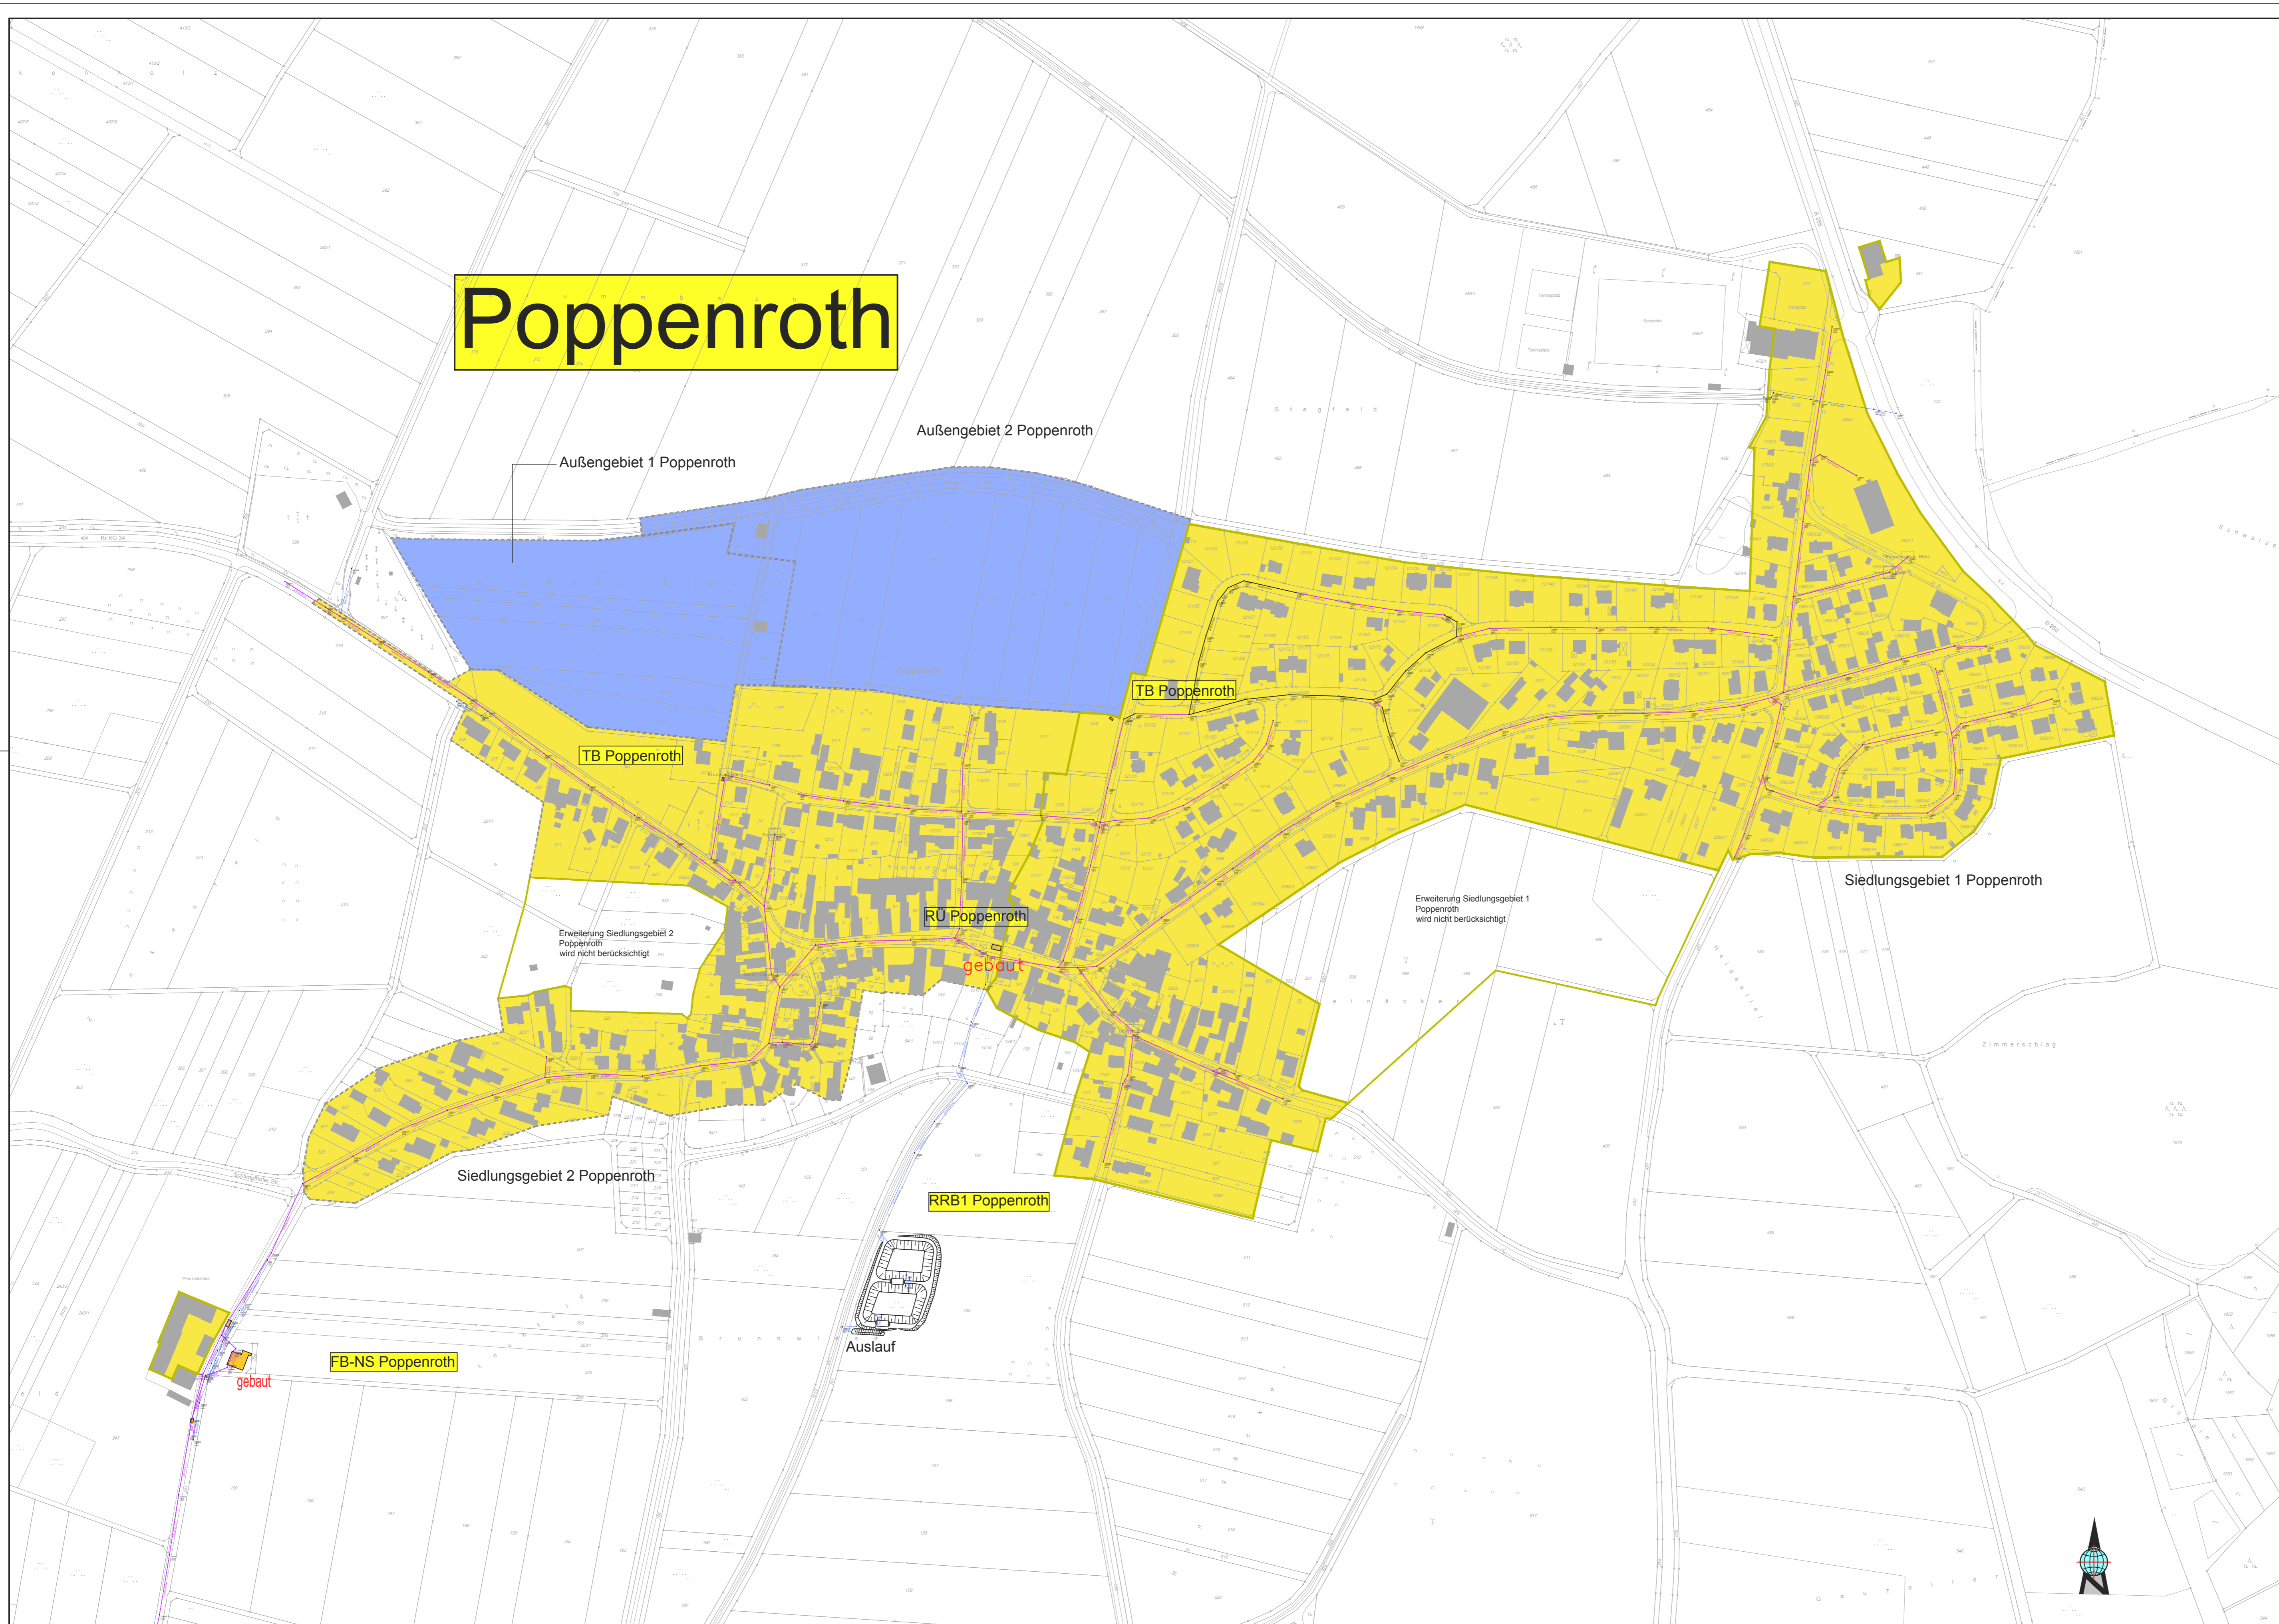

Legende:

- Außengebiet
- Siedlungsgebiet im Mischsystem
- Siedlungsgebiet im Trennsystem
- Gewerbegebiet im Mischsystem
- Gewerbegebiet im Trennsystem
- Erweiterung Siedlungsgebiet im Mischsystem
- Erweiterung Siedlungsgebiet im Trennsystem
- Erweiterung Gewerbegebiet im Mischsystem
- Erweiterung Gewerbegebiet im Trennsystem

Nr.	Änderungen	geändert am	Name
Vorhaben:	Schmutzfrachtberechnung	Plan - Nr.:	22
	Abwasserzweckverband Thulba-Saale	Datum:	5
Landkreis:	Bad Kissingen	Plangröße:	SB Thulba-Saale 2015
Maßstab:	1:2.500	Schmutzfrachtberechnung 2016 // 2017	
	Lageplan Poppenroth	entw. Datum:	Name:
		gez. 07.2015	Barthel
		gepr. 07.2015	Radler
		geänd.	Barthel
Auftraggeber:	AZV Thulba-Saale Ziegelhütte 7 97762 Hammelburg	Entwurfsverfasser:	PROTERRA Ingenieurbüro für Umweltsicherungen und Datenbanken Dipl.-Ing. (FH) Hugo Barthel · Ossemer Stück 26 · 97478 Knetzgau · Zell Telefon : (09529) 95000-60
(Datum)	(Unterschrift)	15.02.2017	Dipl.-Ing. (FH) Hugo Barthel