


Reith

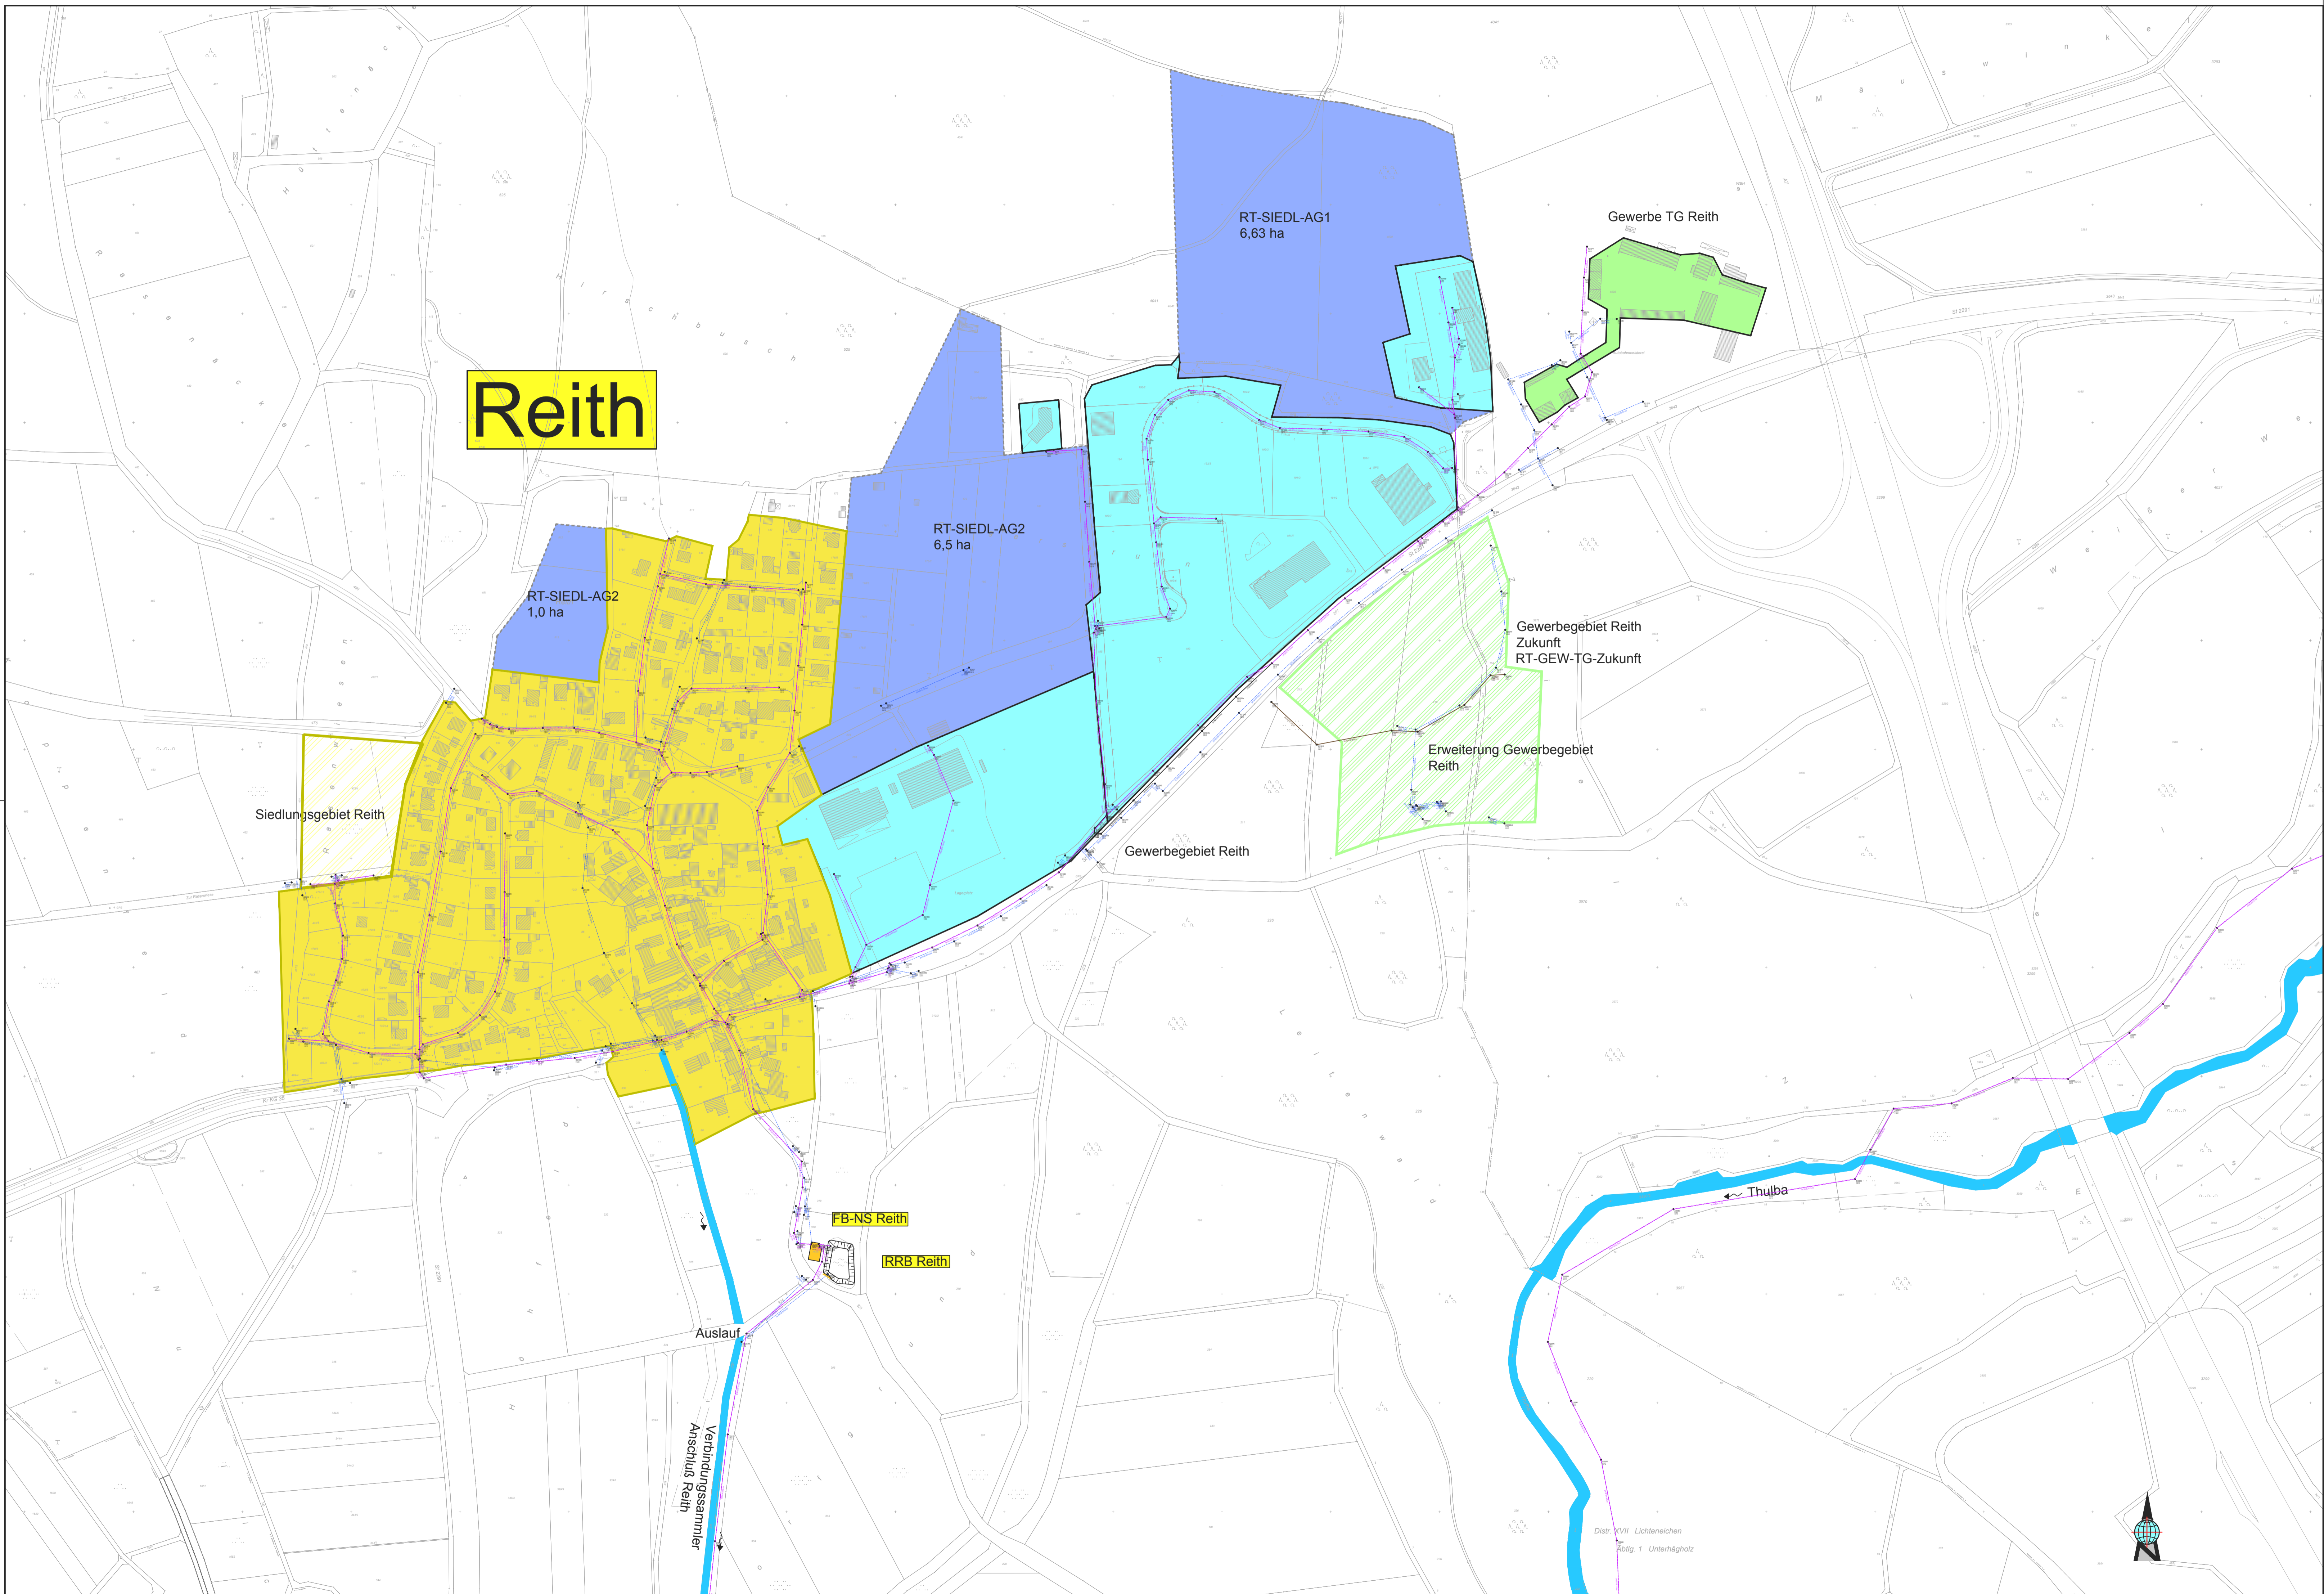

- Legende:**
- Außengebiet
 - Siedlungsgebiet im Mischsystem
 - Siedlungsgebiet im Trennsystem
 - Gewerbegebiet im Mischsystem
 - Gewerbegebiet im Trennsystem
 - Erweiterung Siedlungsgebiet im Mischsystem
 - Erweiterung Siedlungsgebiet im Trennsystem
 - Erweiterung Gewerbegebiet im Mischsystem
 - Erweiterung Gewerbegebiet im Trennsystem

Nr.	Änderungen	geändert am Name	geprüft am Name
Vorhaben:	Schmutzfrachtberechnung	Plan - Nr.:	23
	Abwasserzweckverband Thulba-Saale	Datum:	Anlage: 5
Landkreis:	Bad Kissingen	Plangröße:	Projekt: 98 Thulba-Saale 2015
Maßstab:	1:2.500	Schmutzfrachtberechnung 2016 // 2017	
	Lageplan Reith	entw.:	Datum:
		gez.:	07.2015
		gepr.:	07.2015
		geänd.:	07.2015
Auftraggeber:	AZV Thulba-Saale Ziegelei 7 97762 Hammelburg	Entwurfsverfasser:	PROTERRA Ingenieurbüro für Umweltp lanungen und Datenbanken Dipl.-Ing. (FH) Hugo Barthel · Oberm Stück 26 · 97478 Knetzgau · Zell Telefon: (09362) 95000-0
Datum:	15.02.2017	Unterschrift:	Dipl.-Ing. (FH) Hugo Barthel